






0002 építész és grafikus iroda kft.  
 8900 Zalaegerszeg, Ady u. 2.  
 Tel: 06-91-20-203 Fax: 06-91-20-204  
 e-mail: 0002@0002.hu

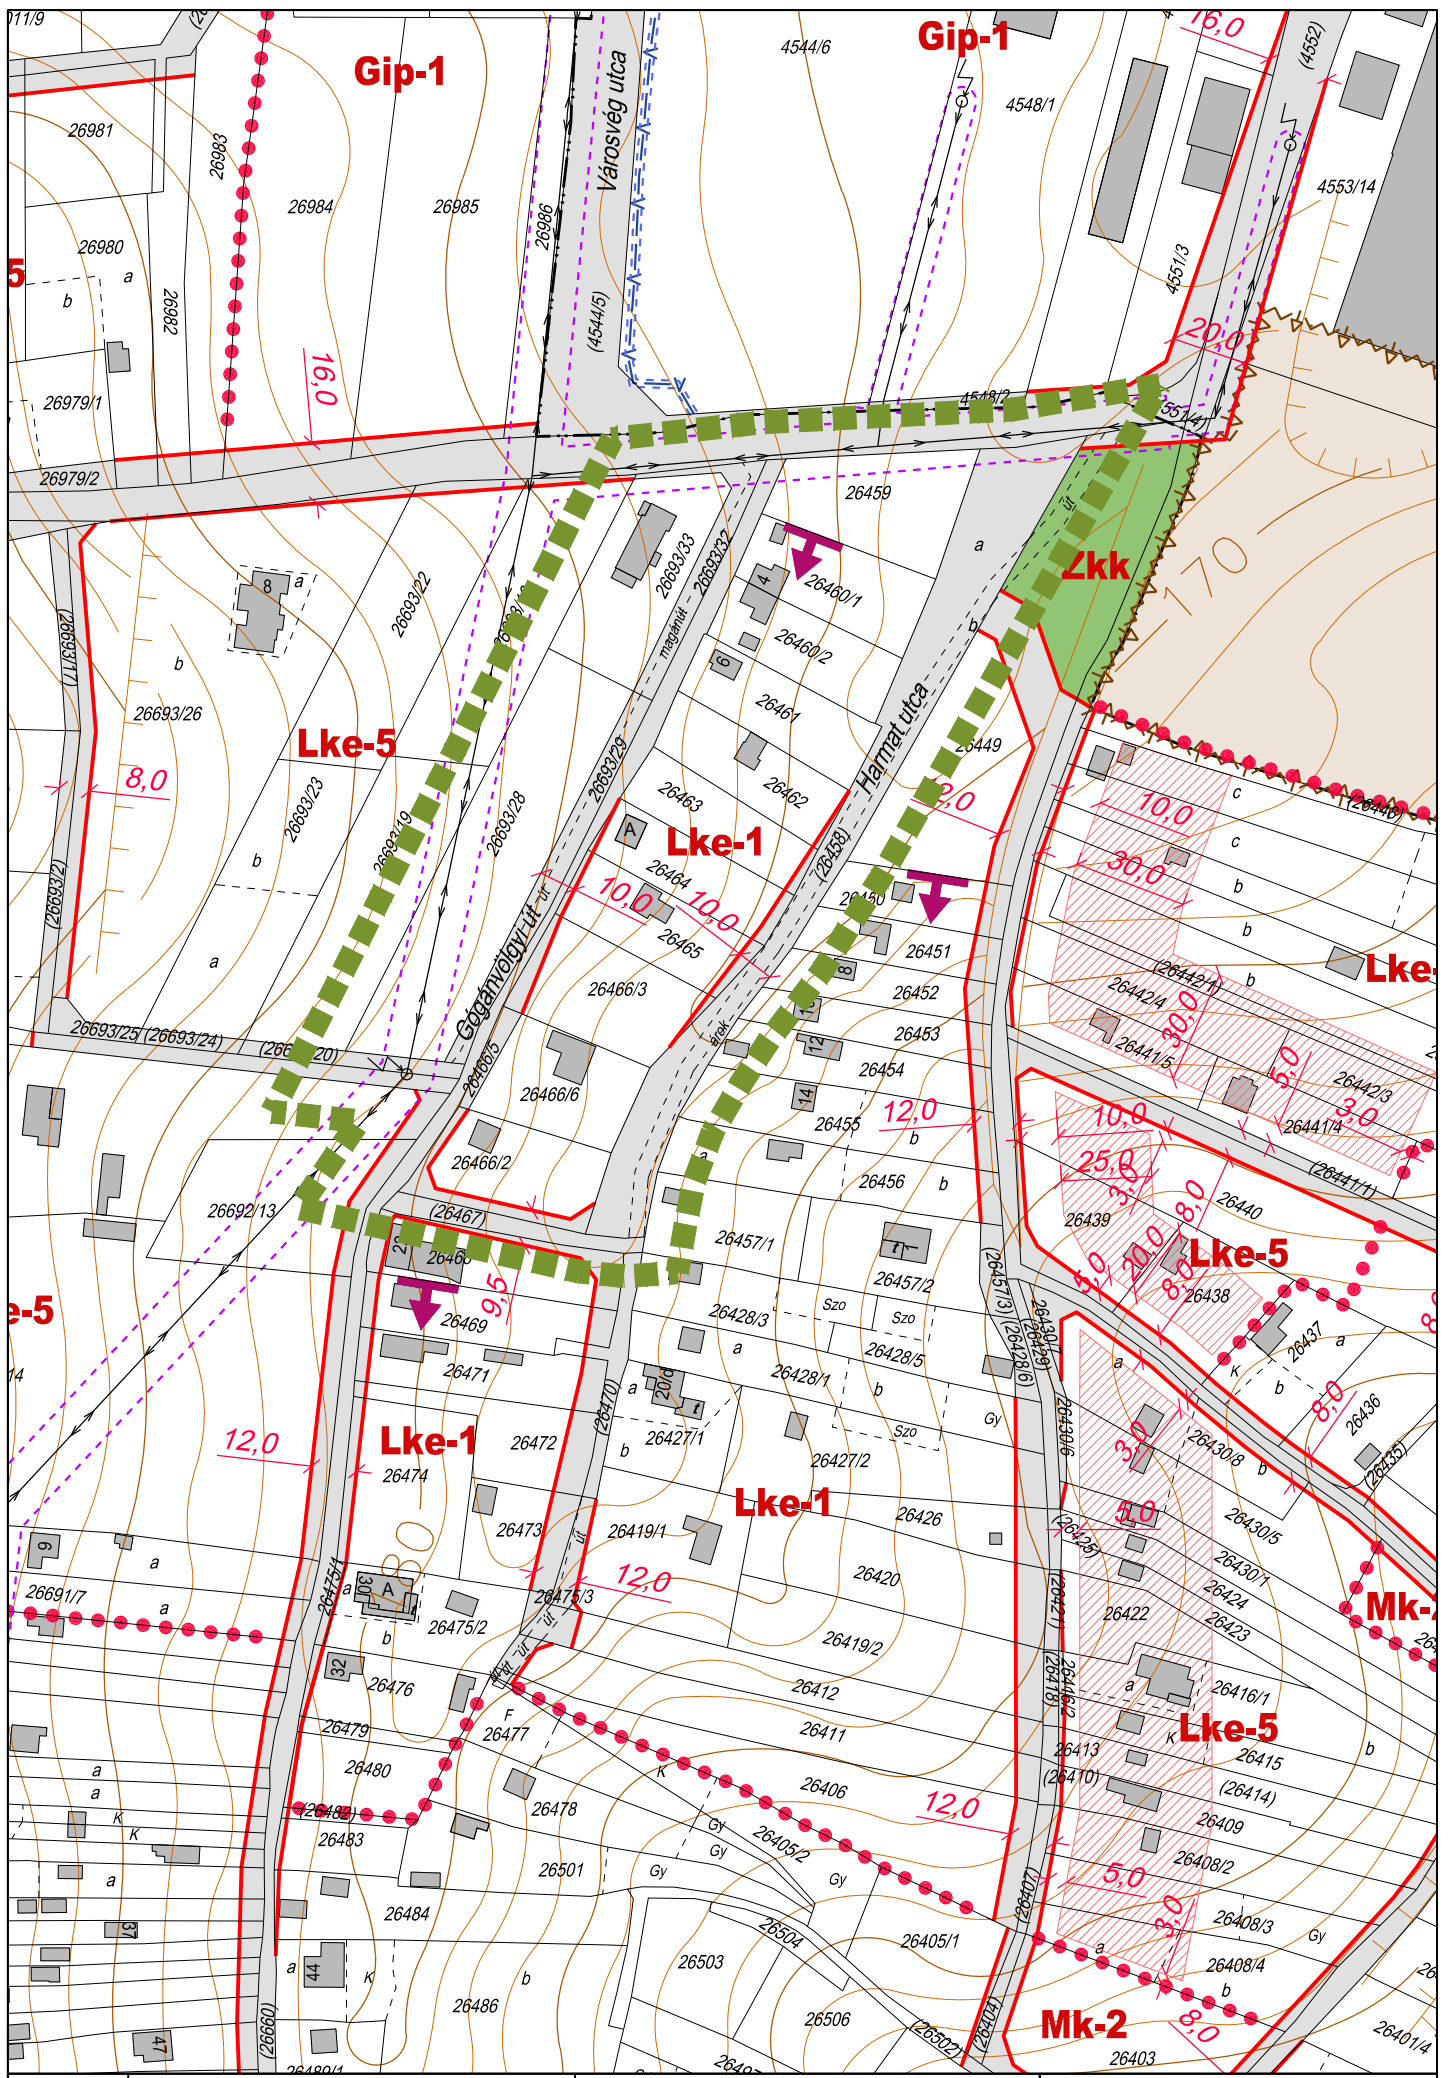


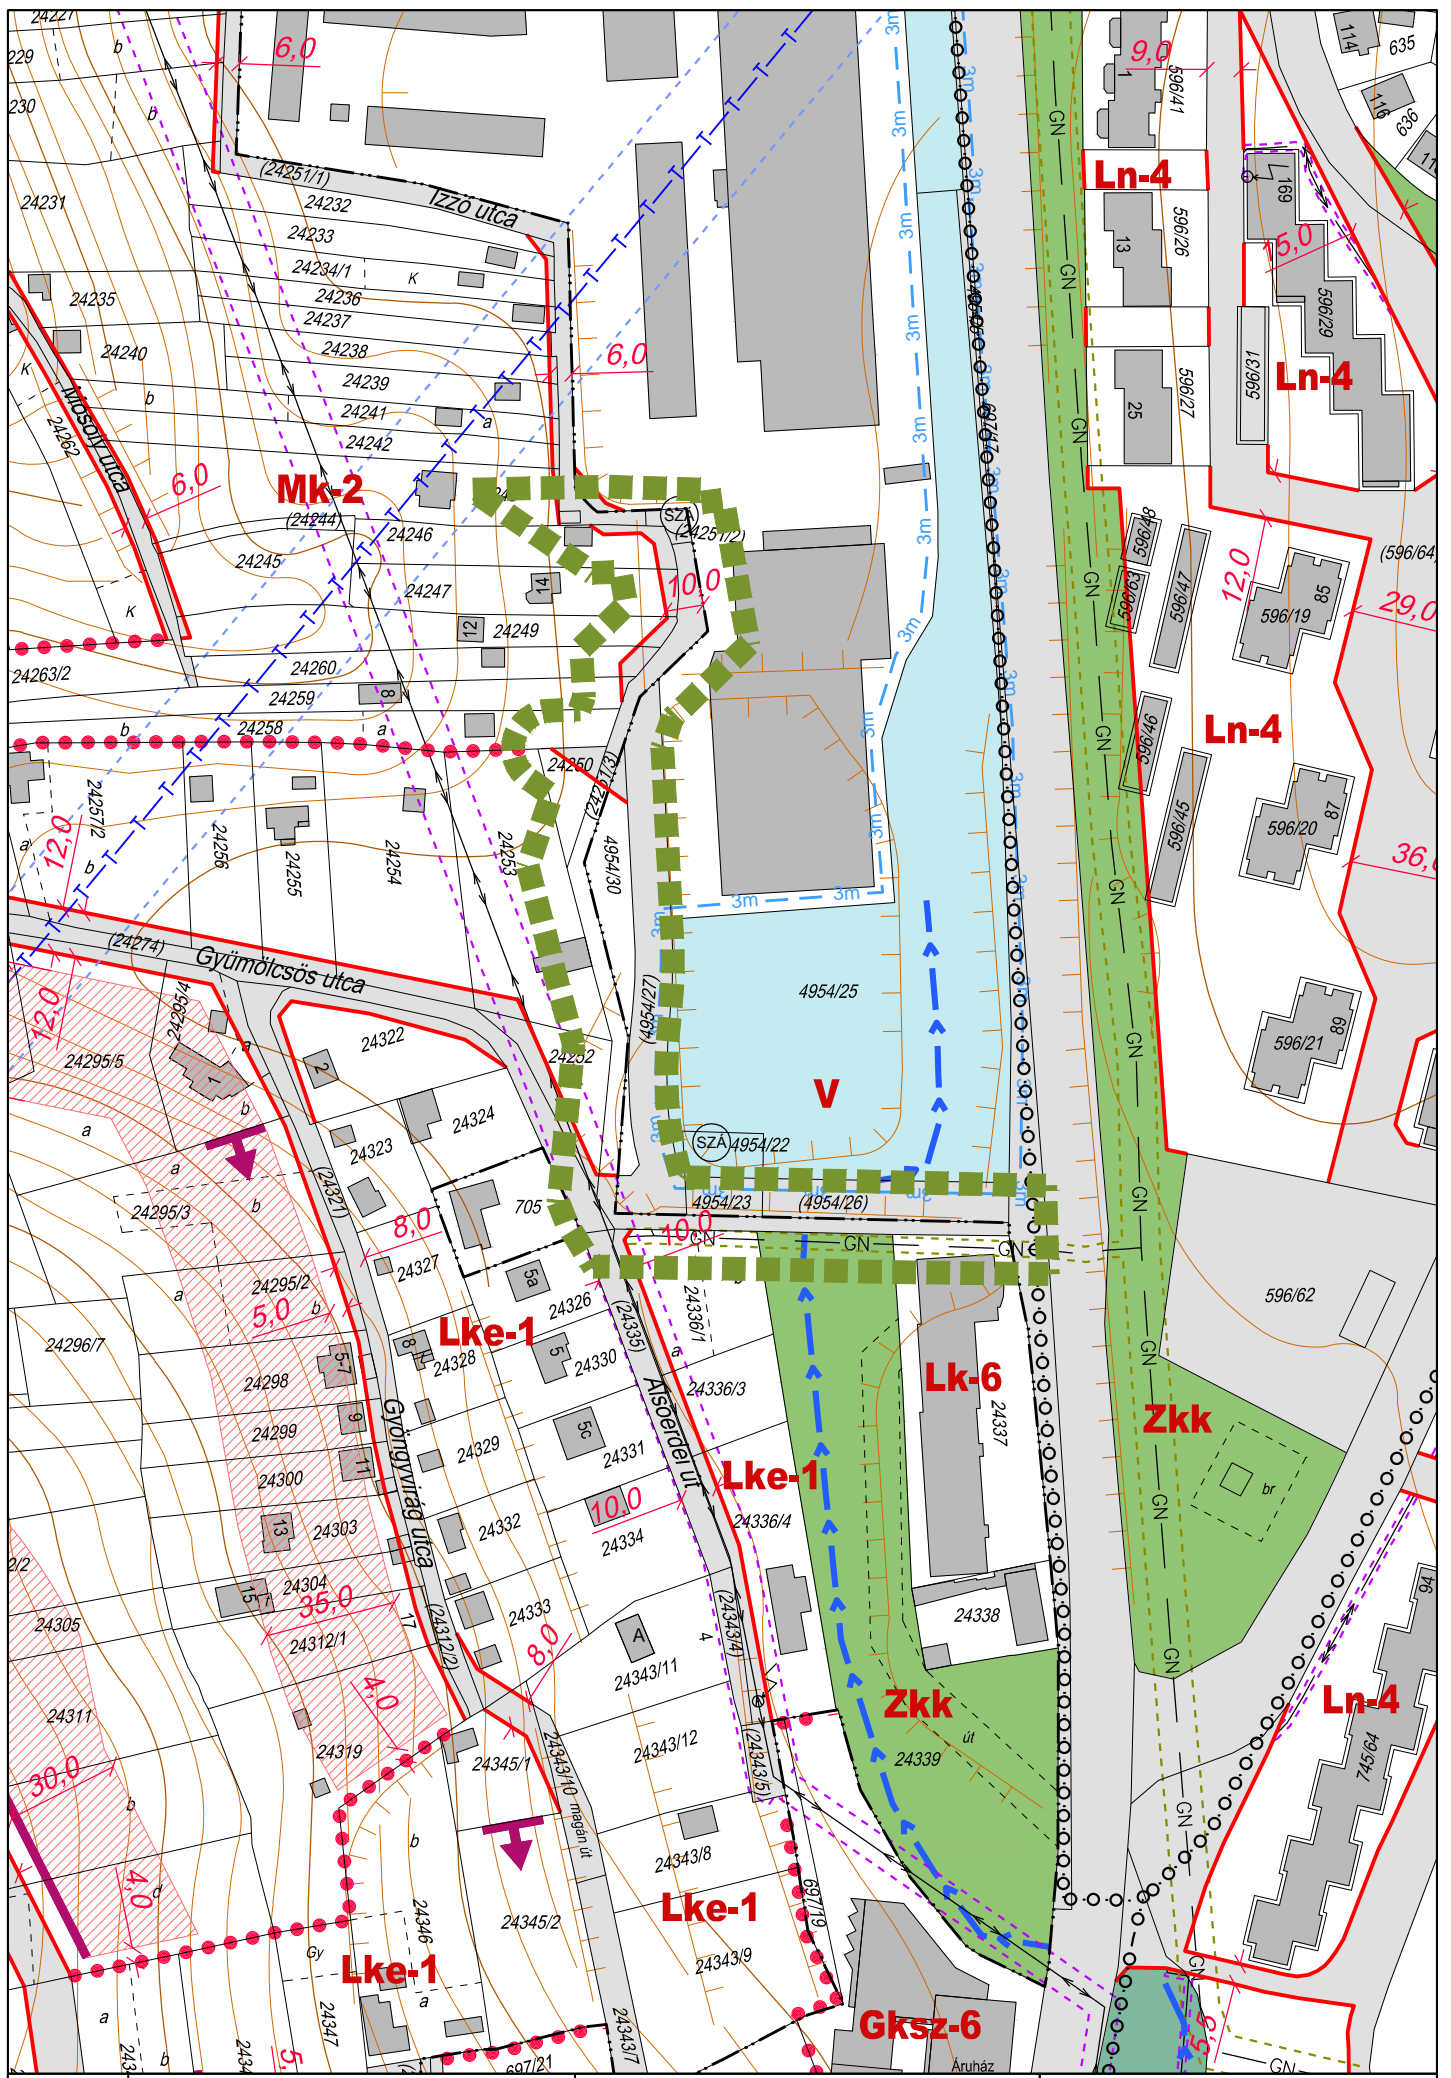


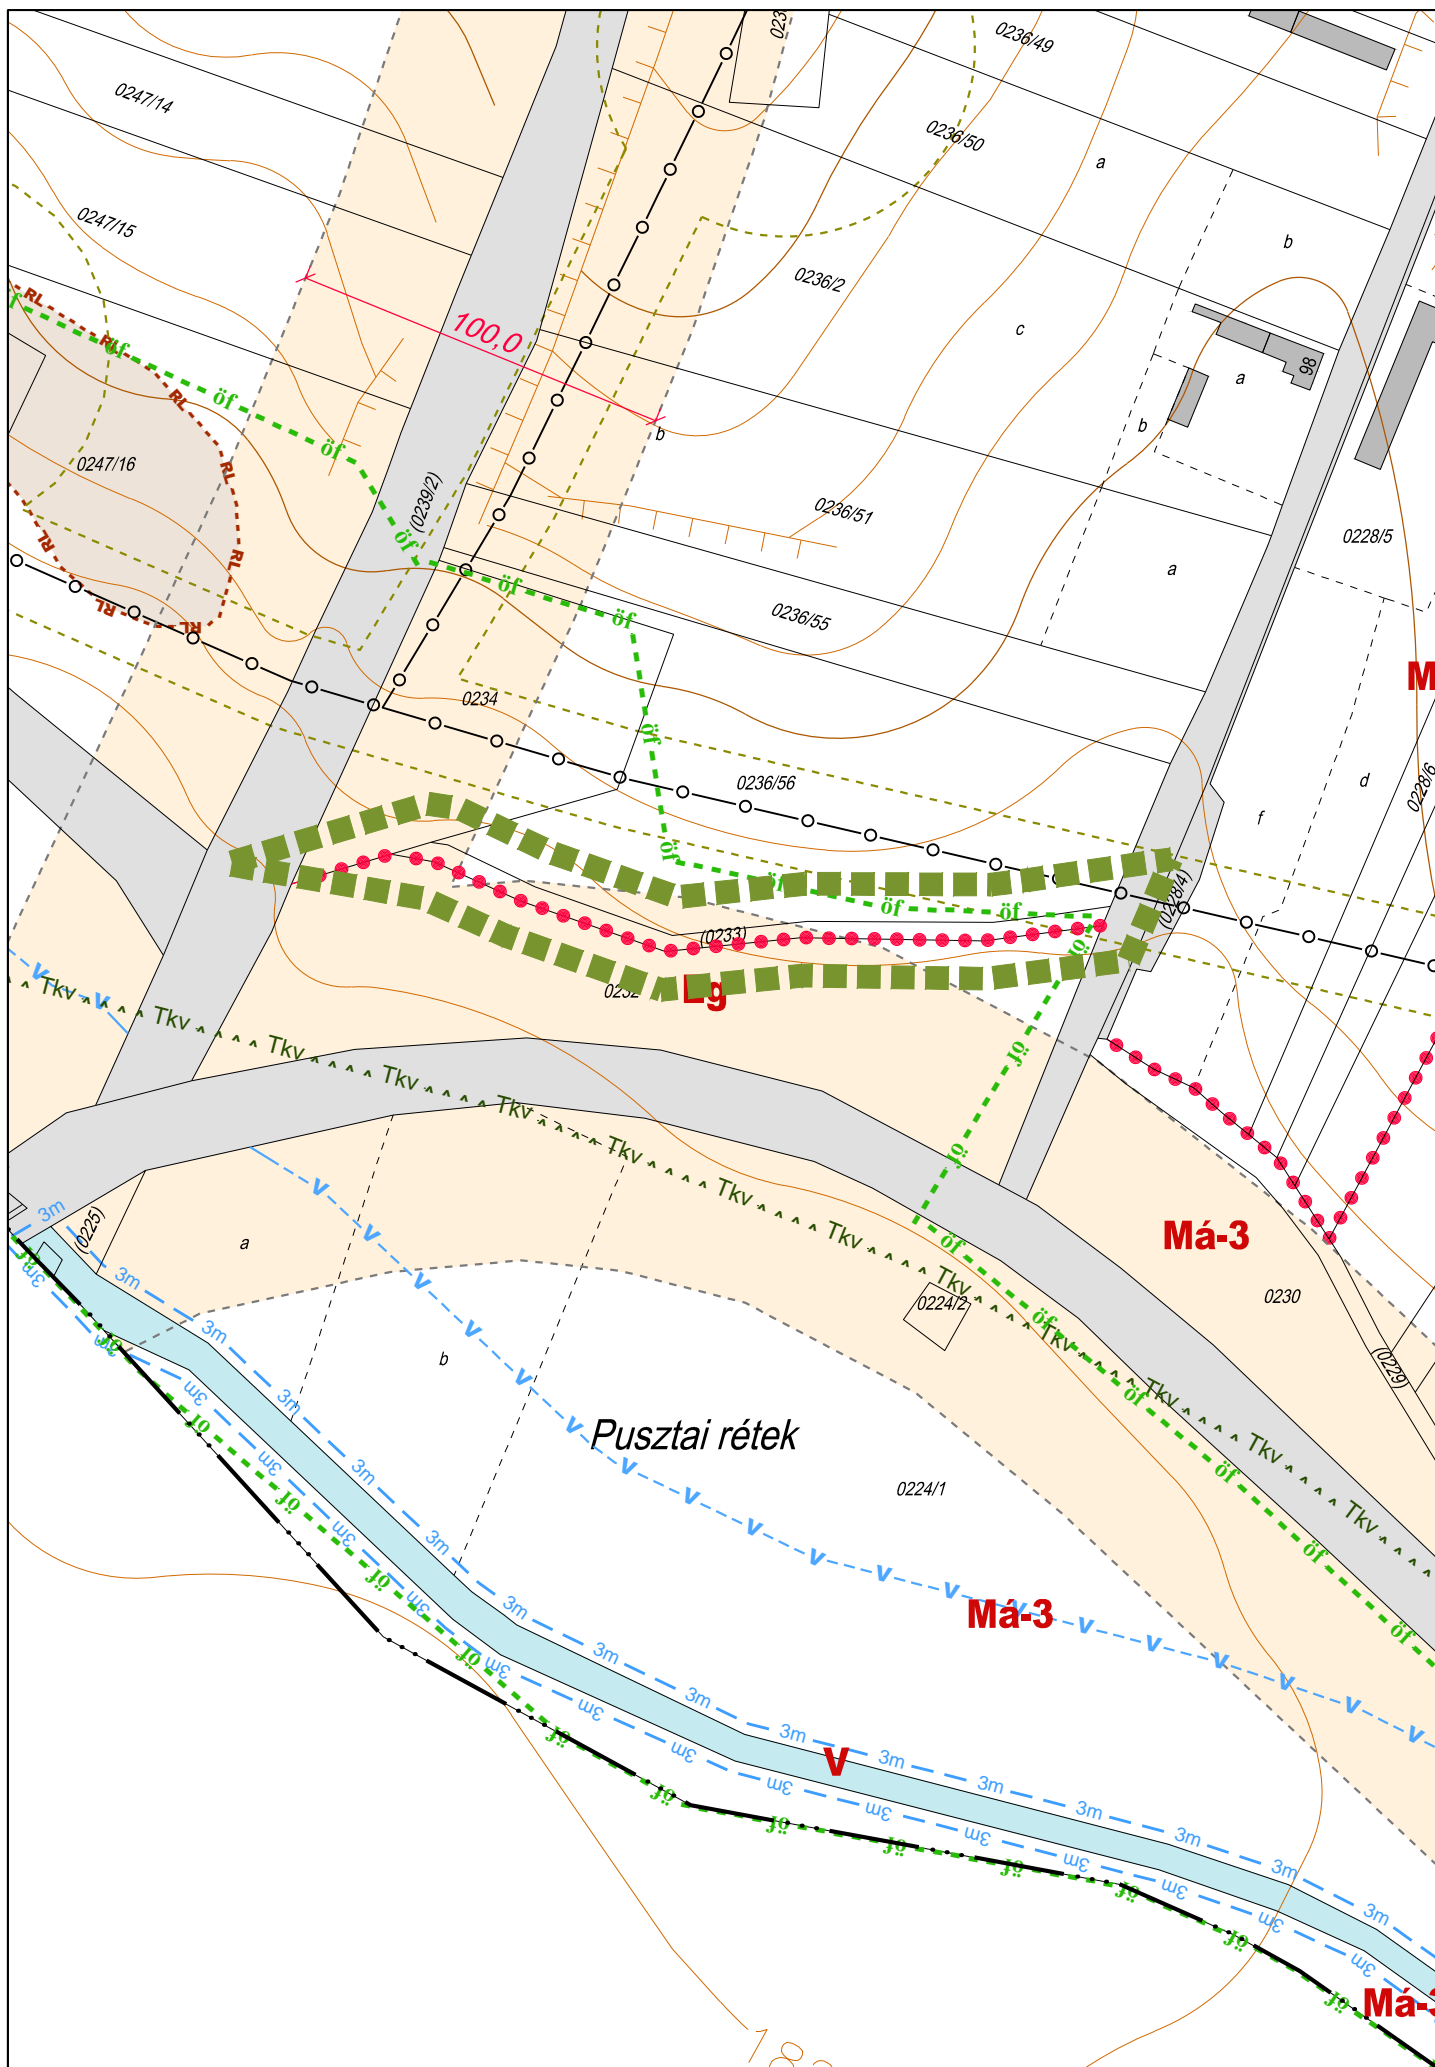

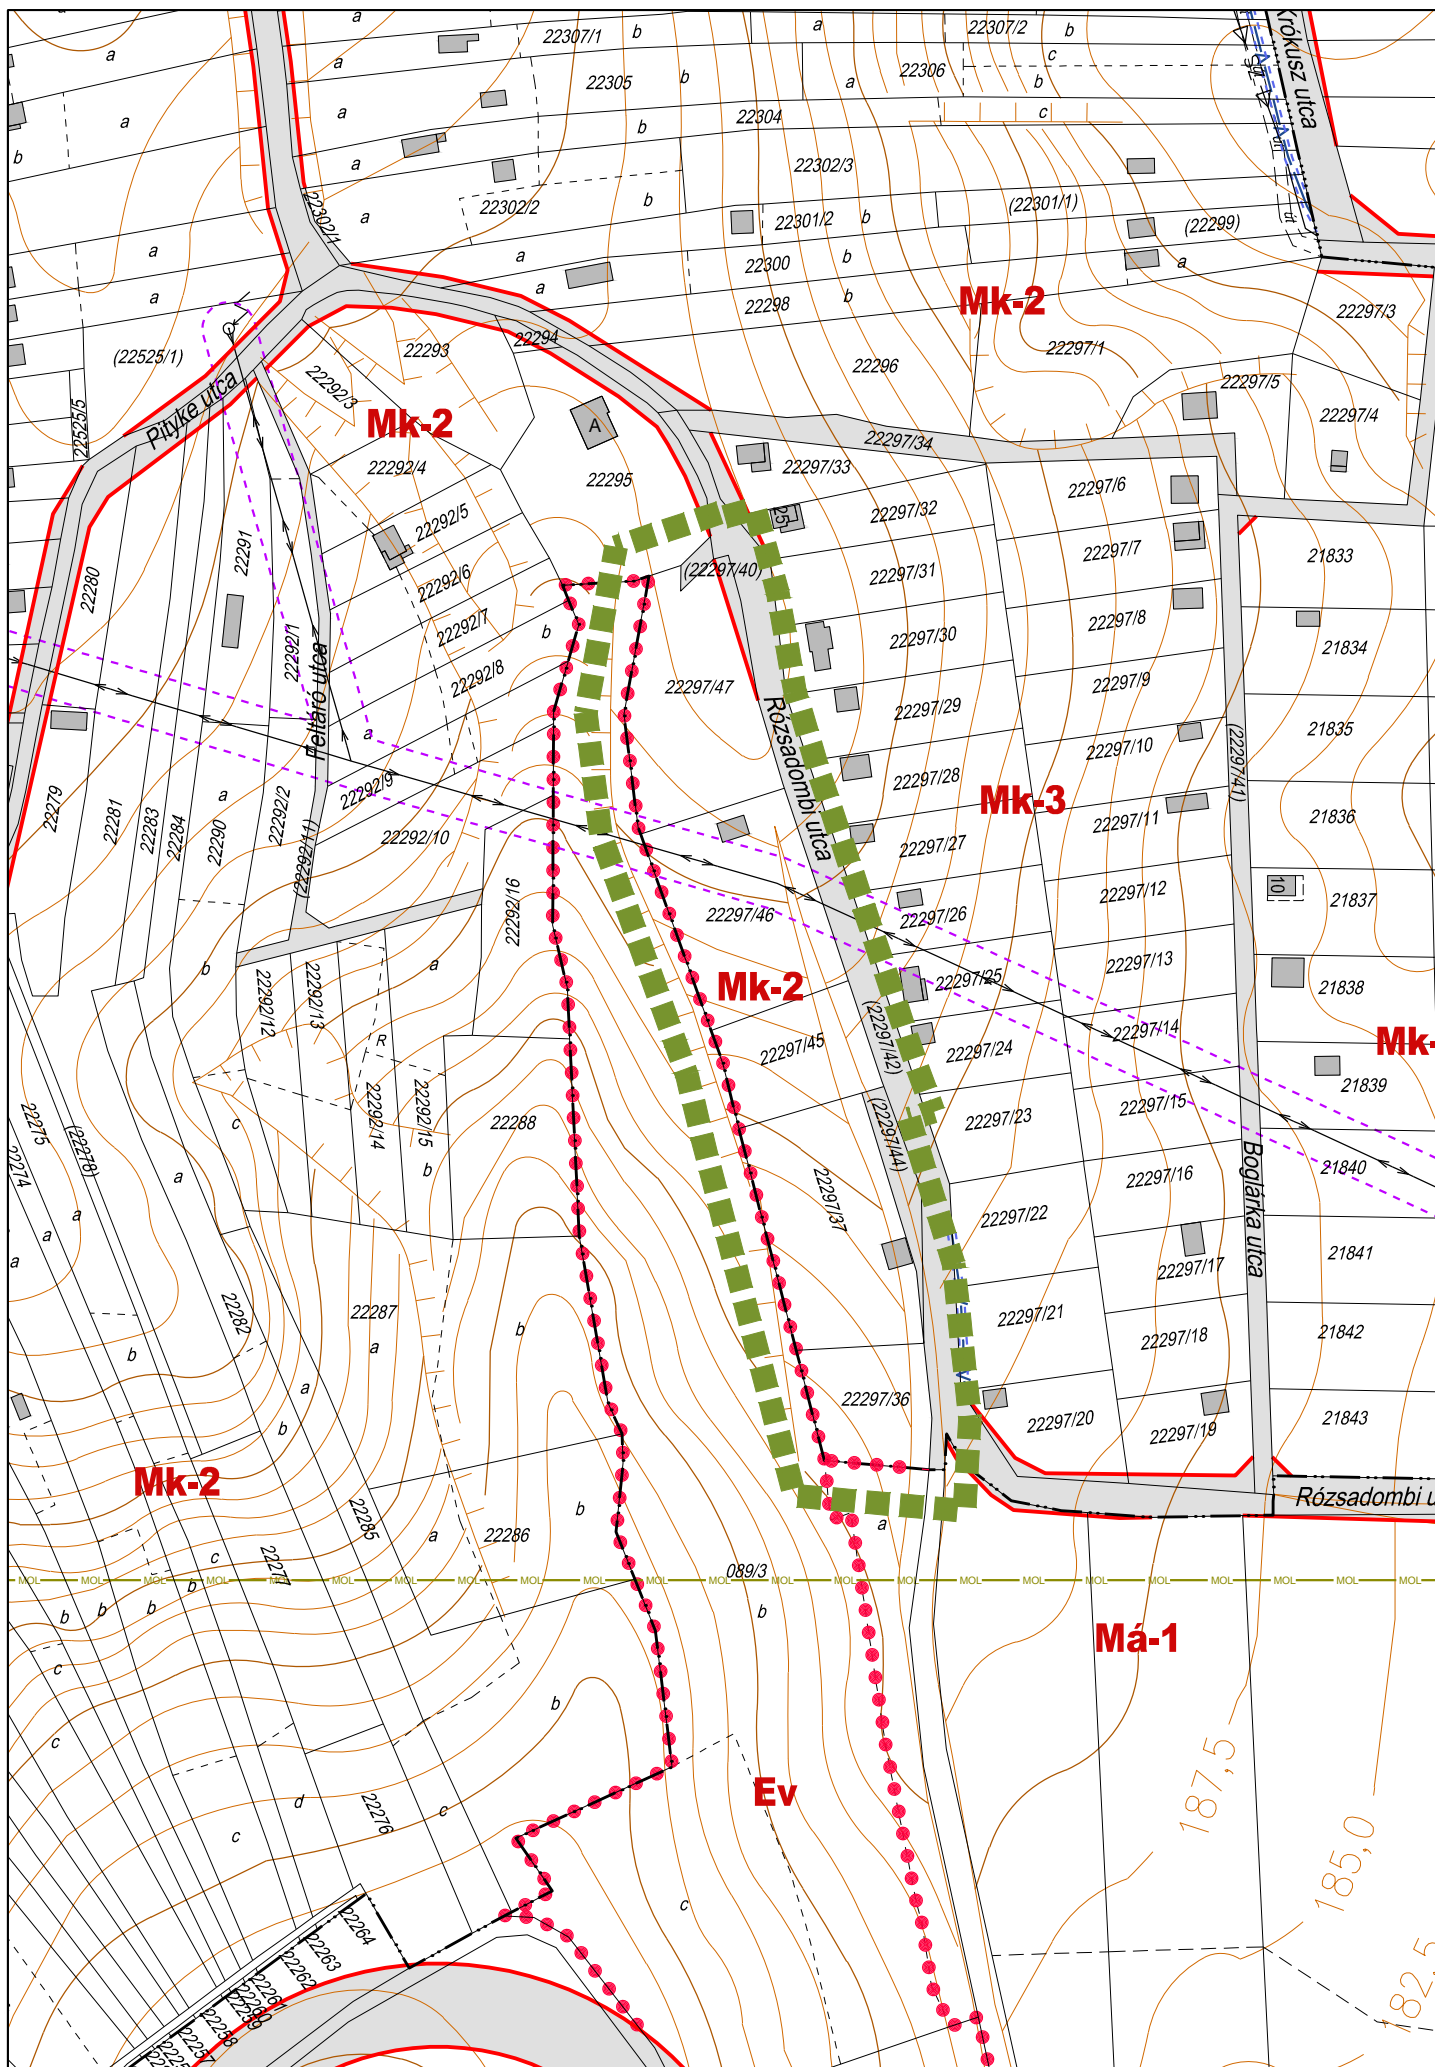


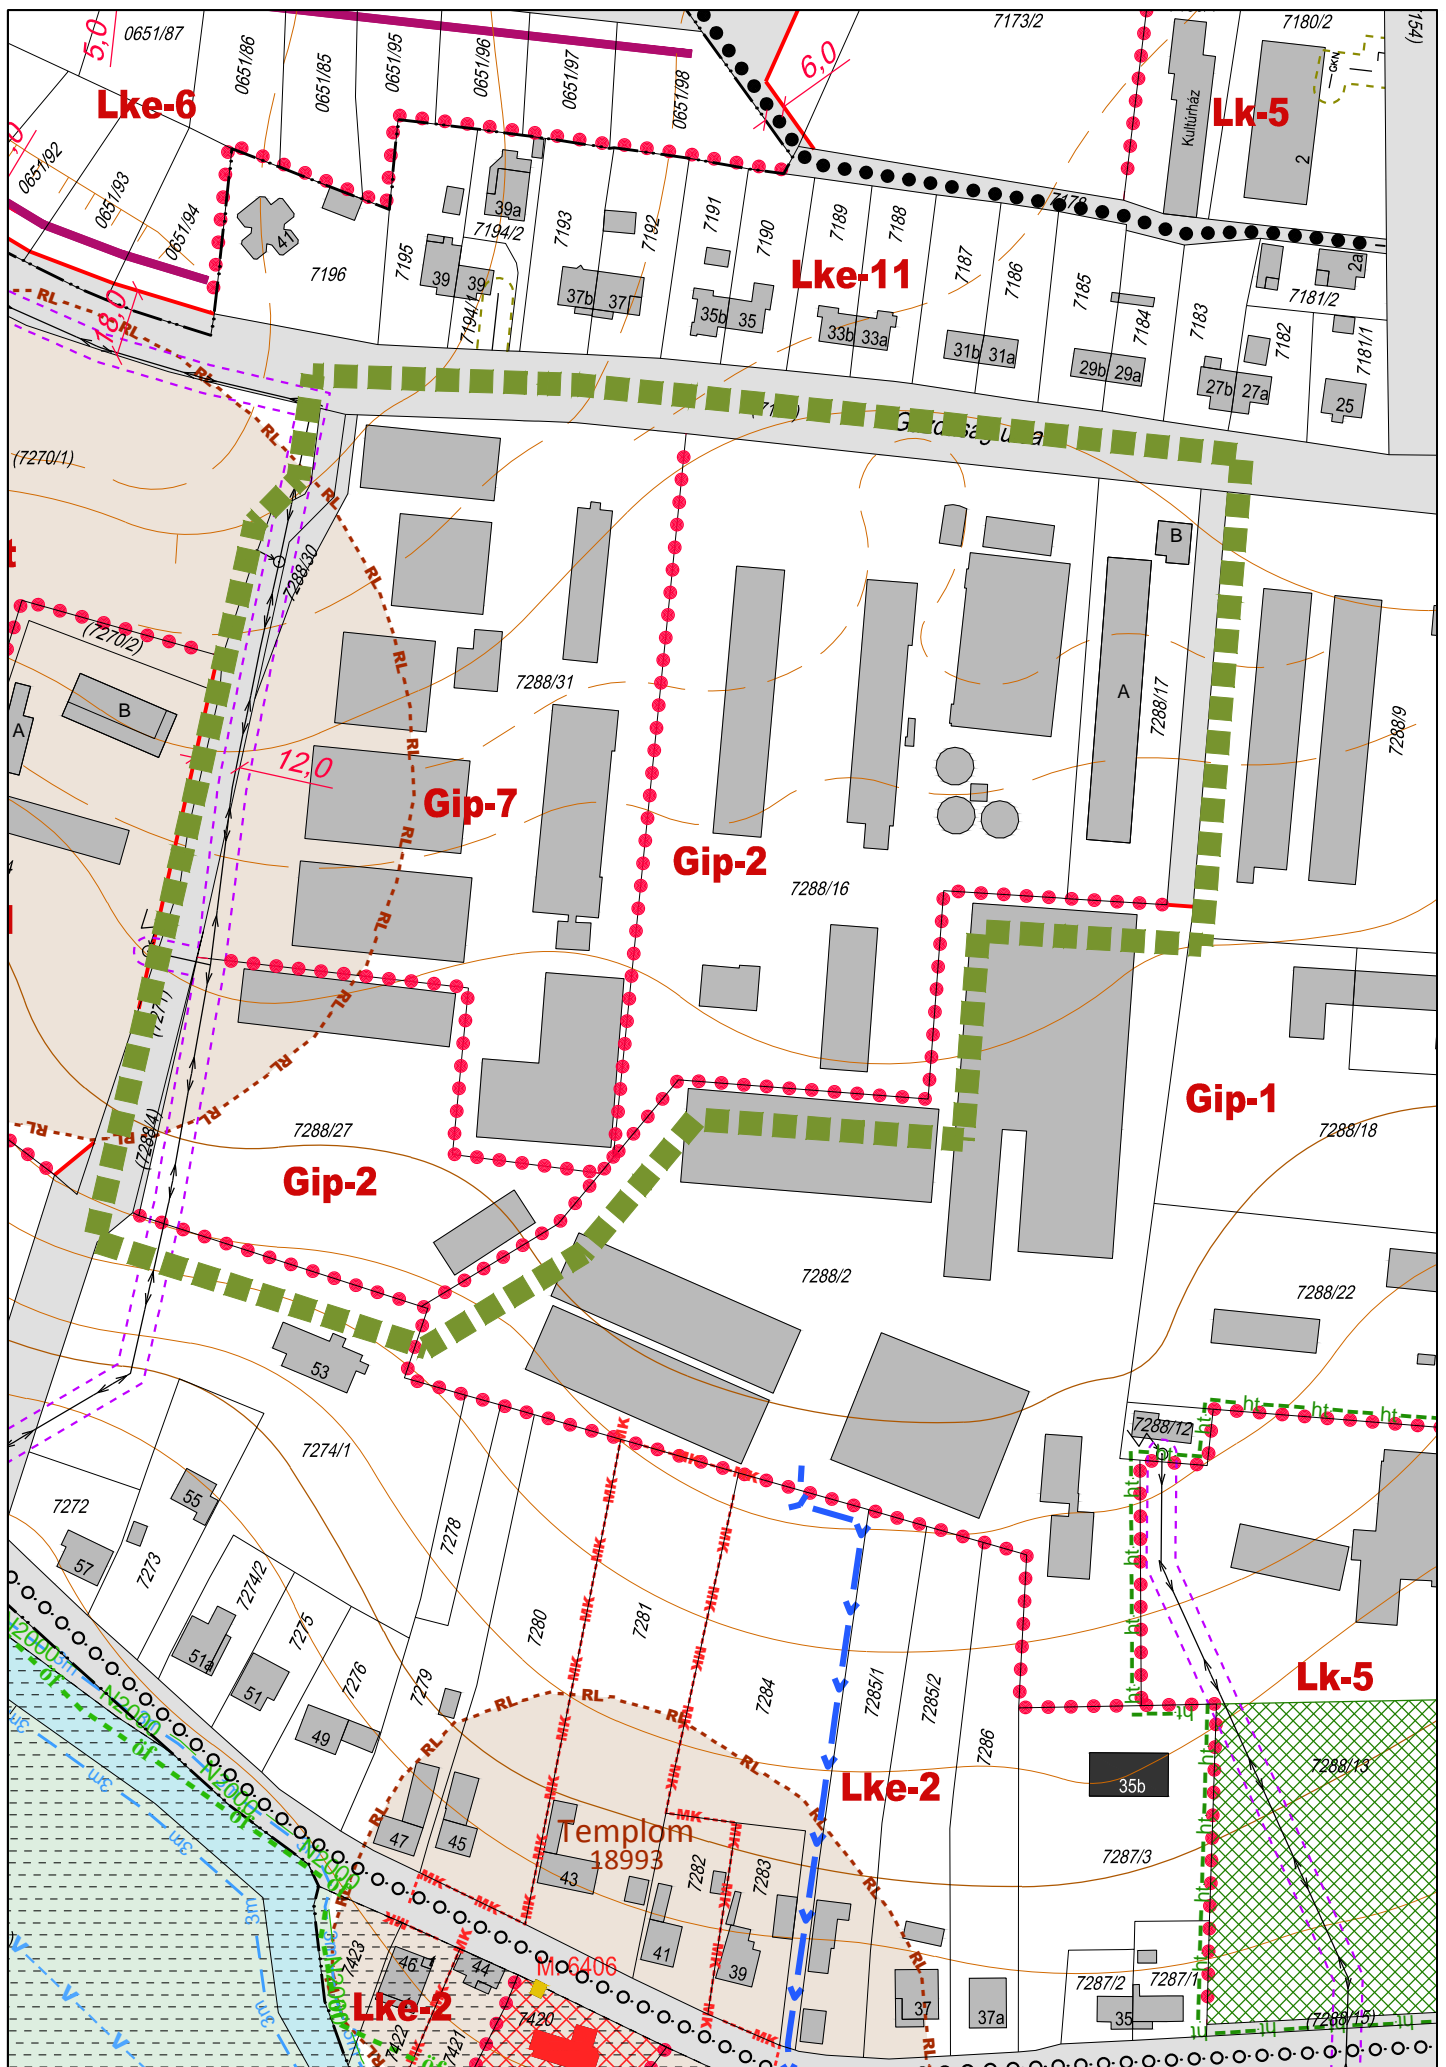

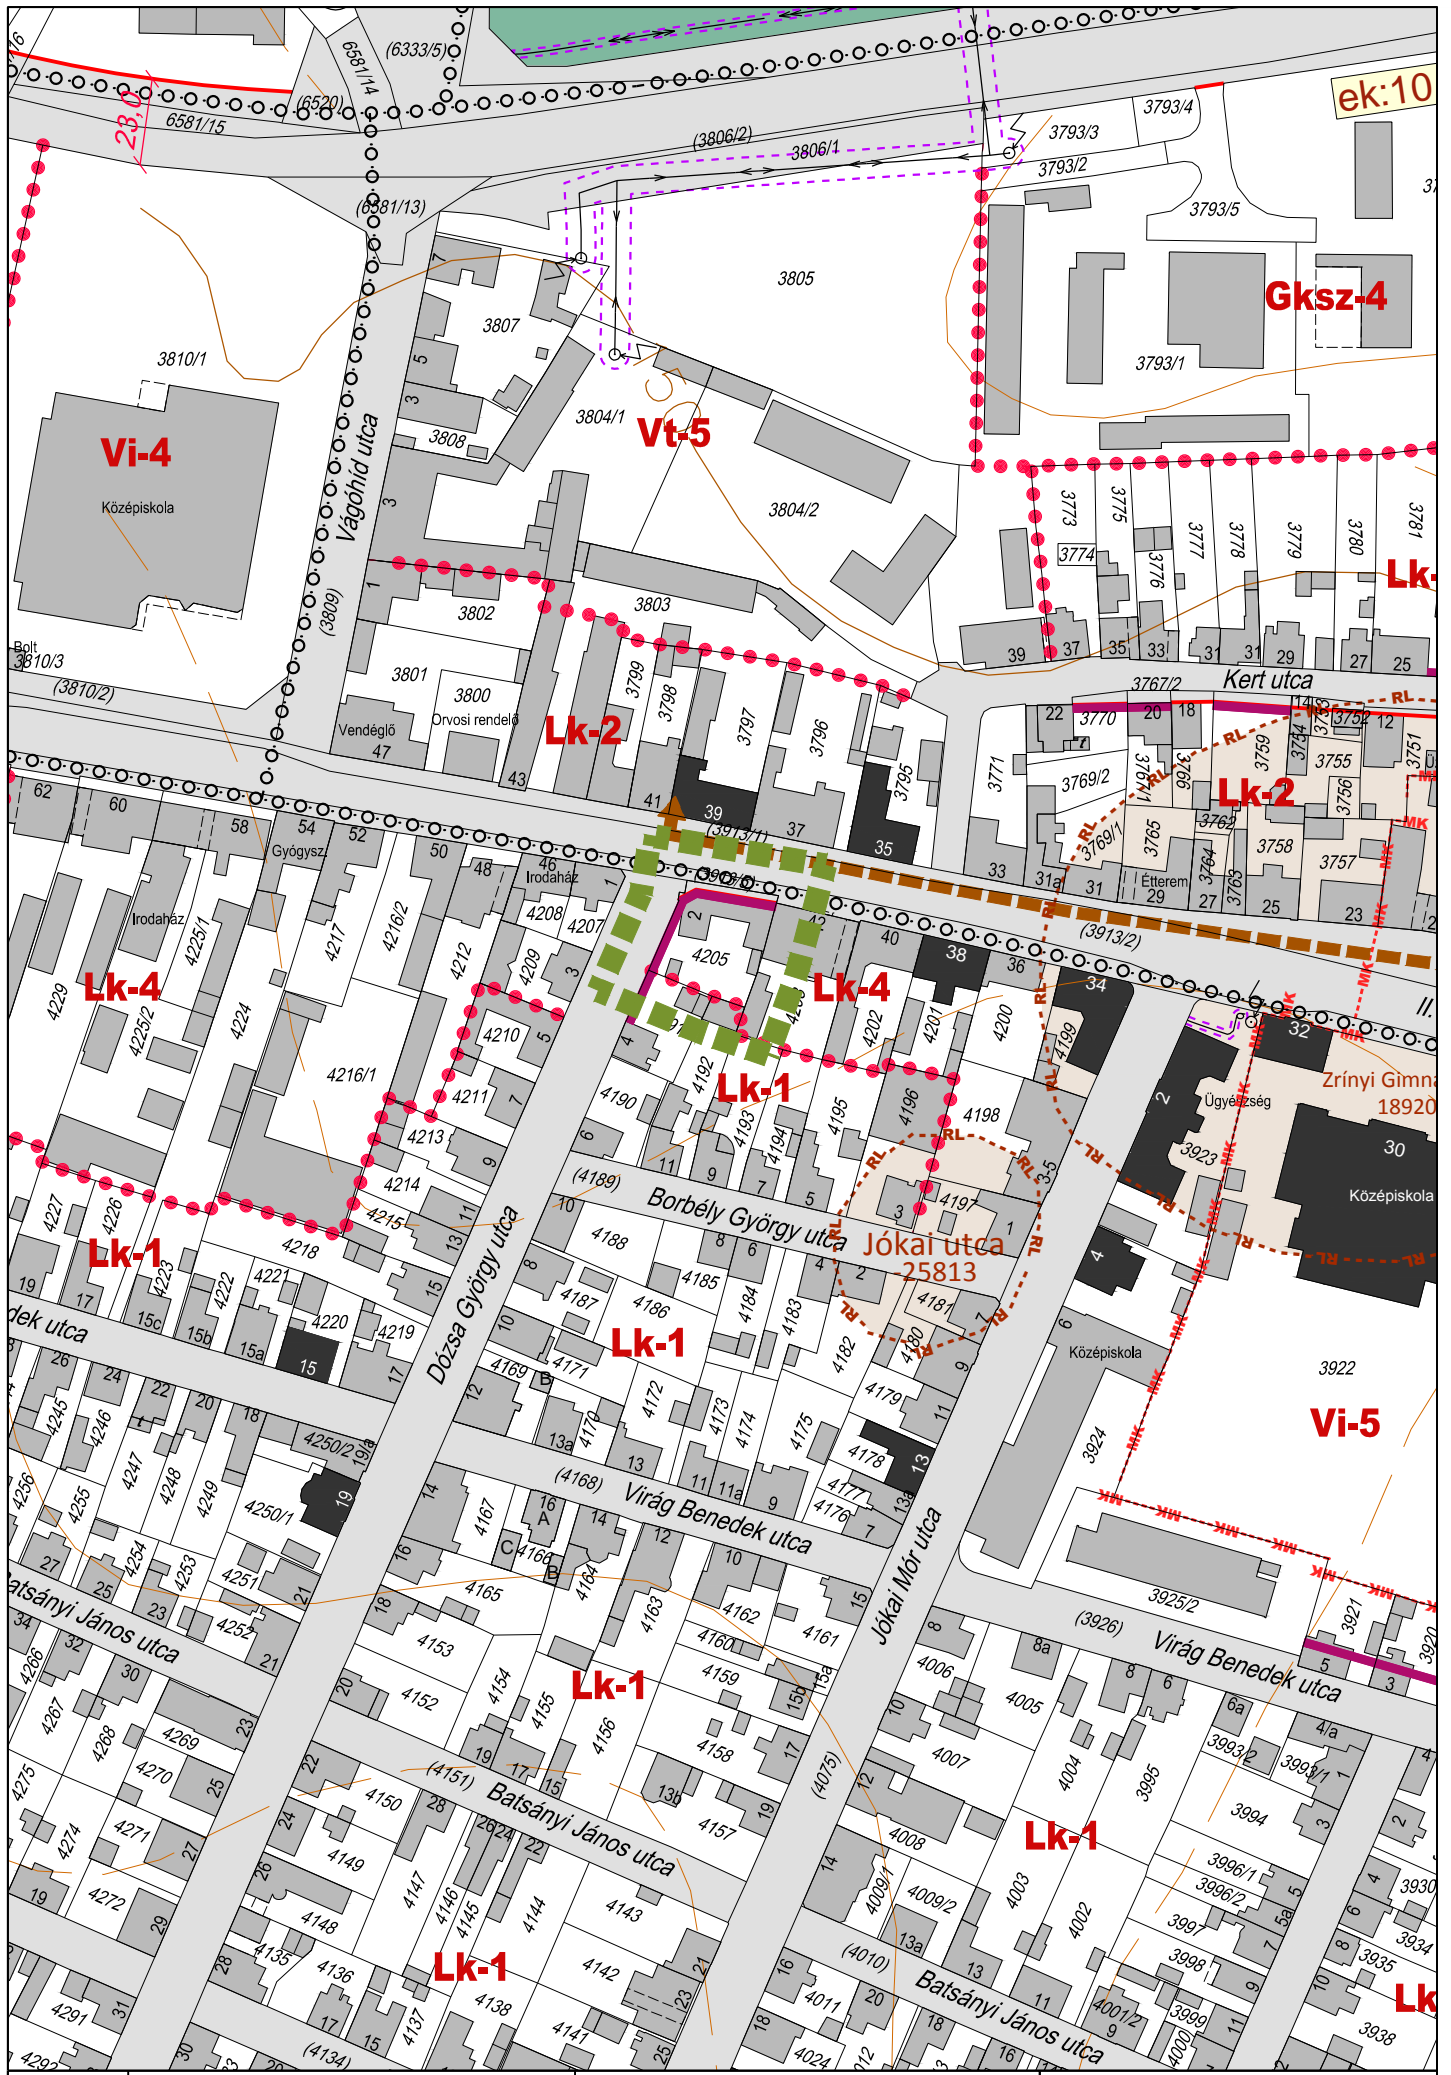

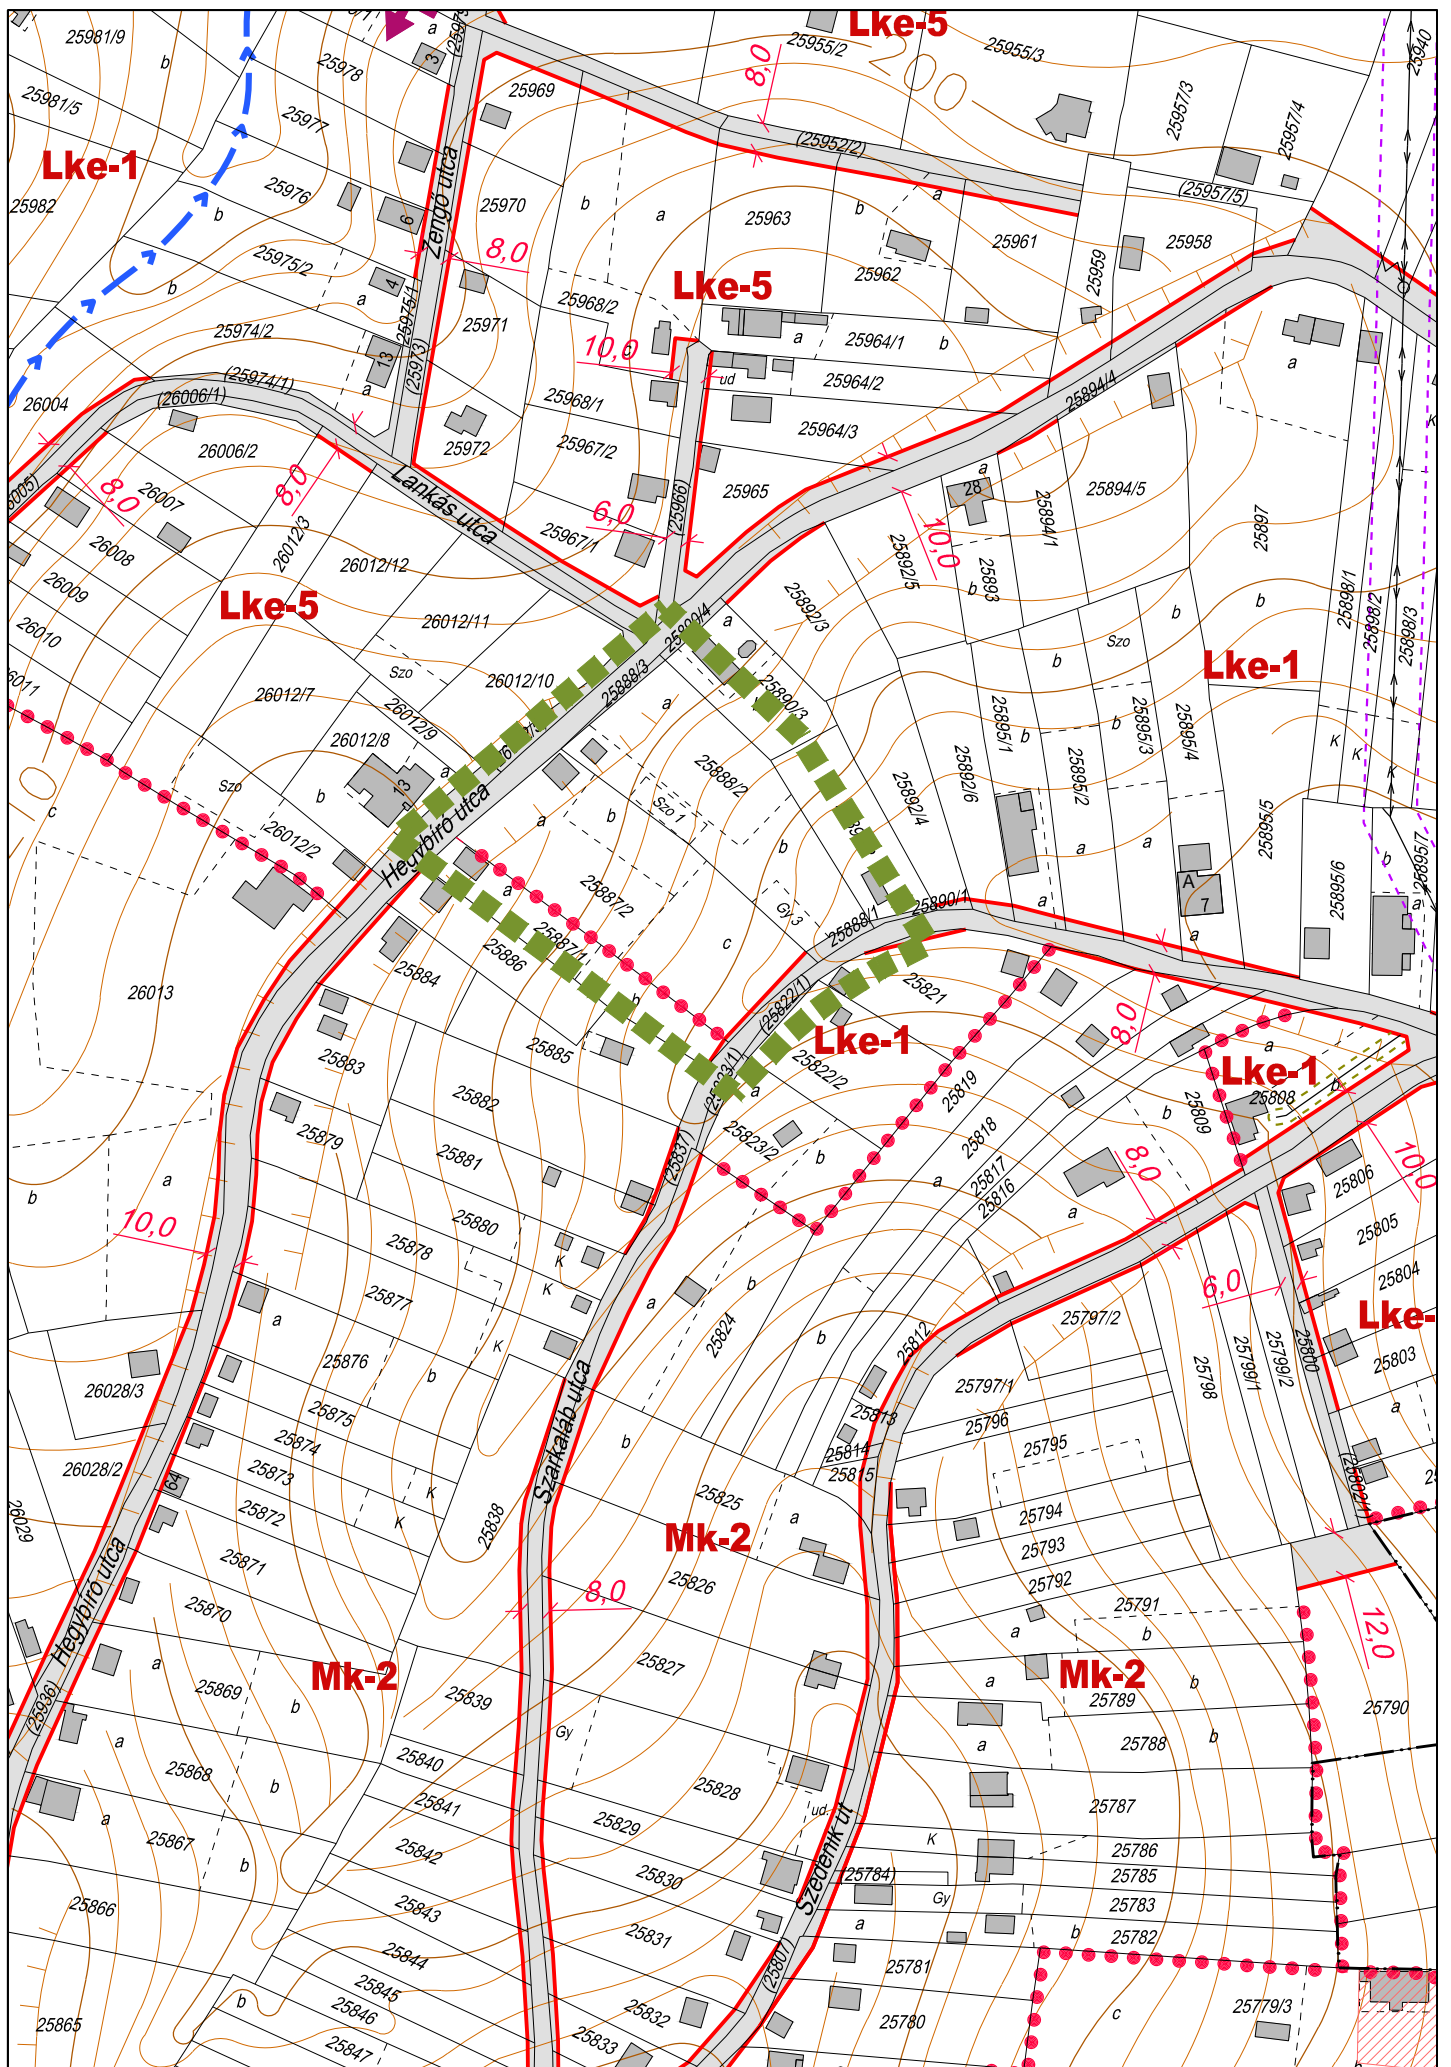



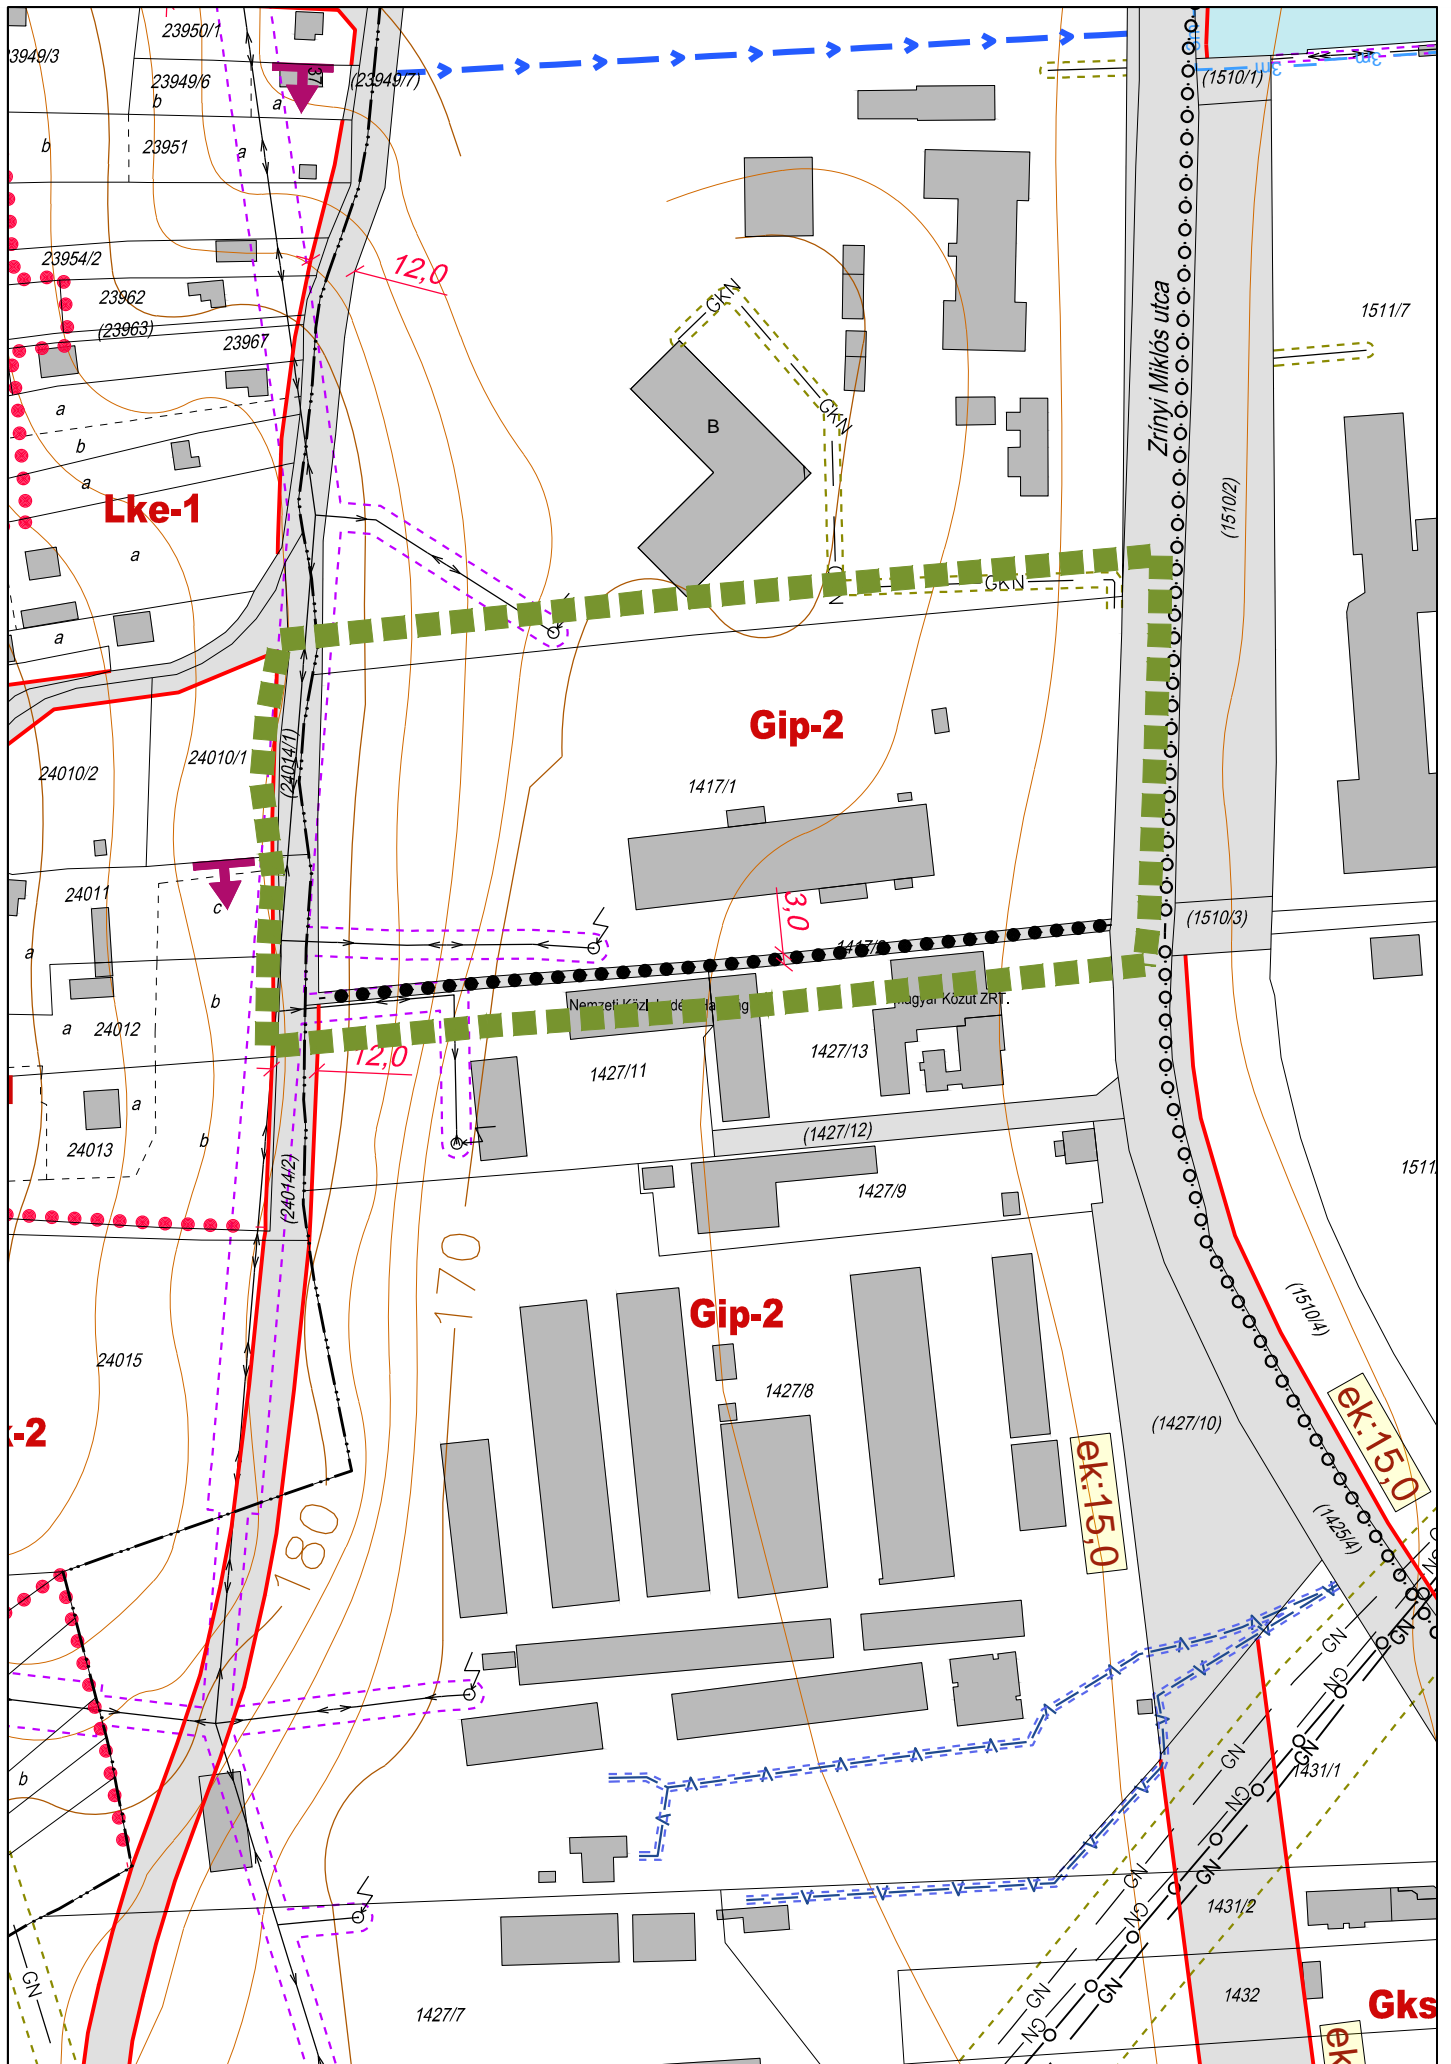


3.16. Tervezett szabályozási terv M=1:2000  
 13. melléklete a .../.... (.....) rendeletnek


Agg Ferenc  
 TT-1-20-0001

Tervezési terület határa

0001 építész és grafikus iroda kft.  
 8900 Zalaegerszeg, Ady u. 2.  
 Tel: 06-910-020 Fax: 06-910-204  
 e-mail: ood@oodkft.hu



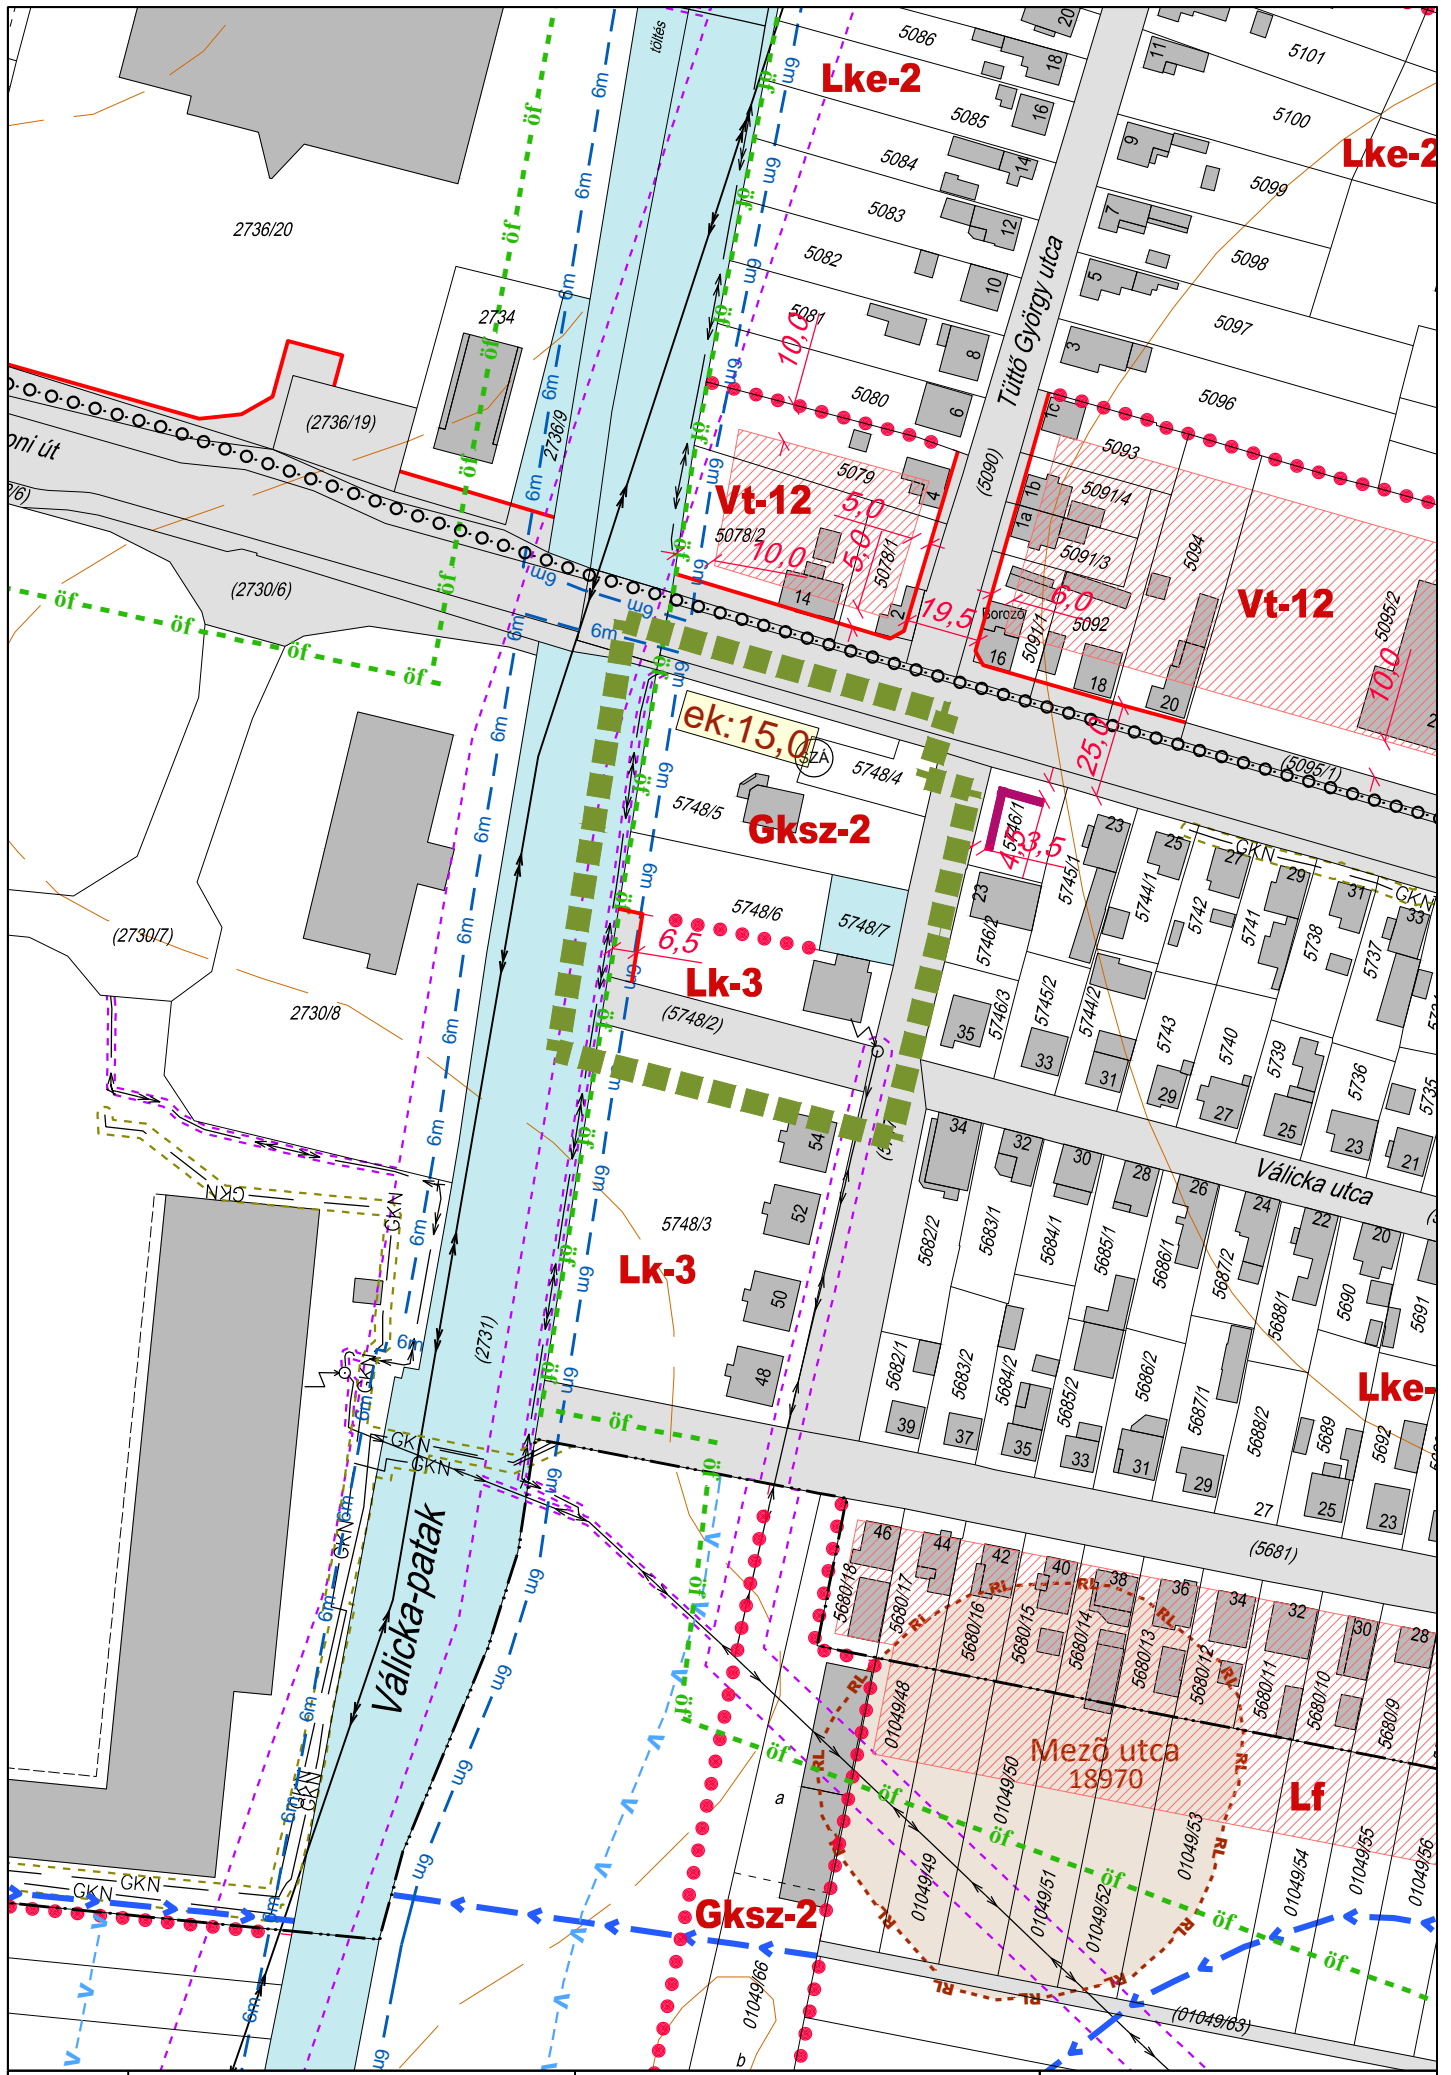

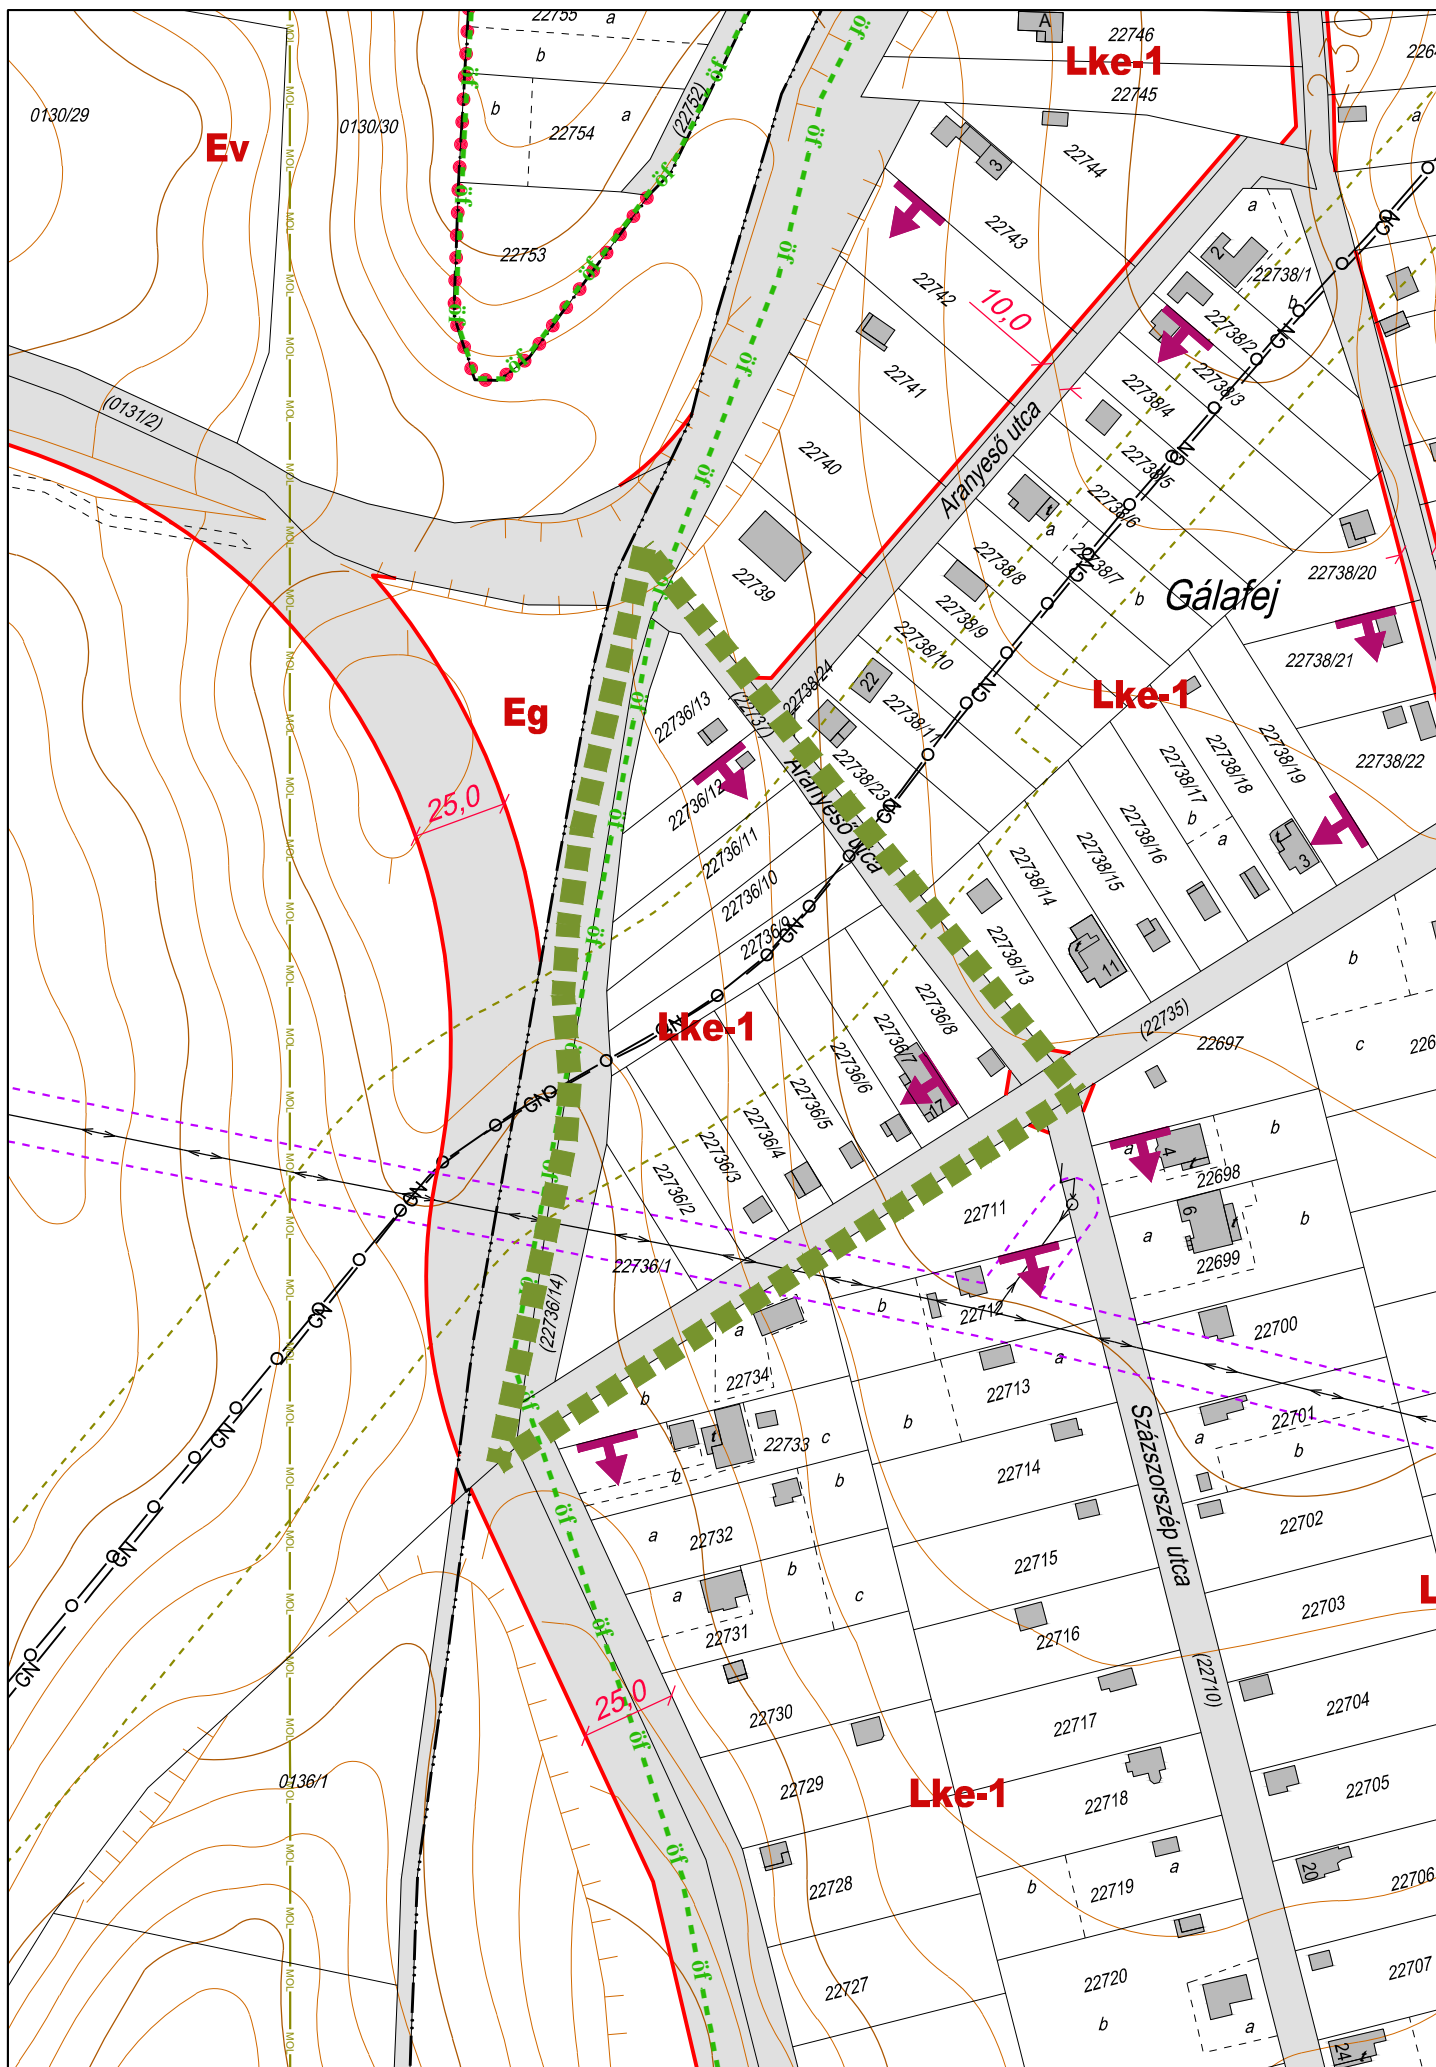

3.19.

Tervezett szabályozási terv M=1:2000  
 16. melléklete a .../.... (.....) rendeletnek


Agg Ferenc  
 TT-1-20-0001





0003 építész és grafikus iroda kft.  
 8900 Zalaegerszeg, Ady u. 2.  
 Tel: 06-91/2233 Fax: 06-91/210-204  
 e-mail: 0003@0003ft.hu


Tervezési terület határa




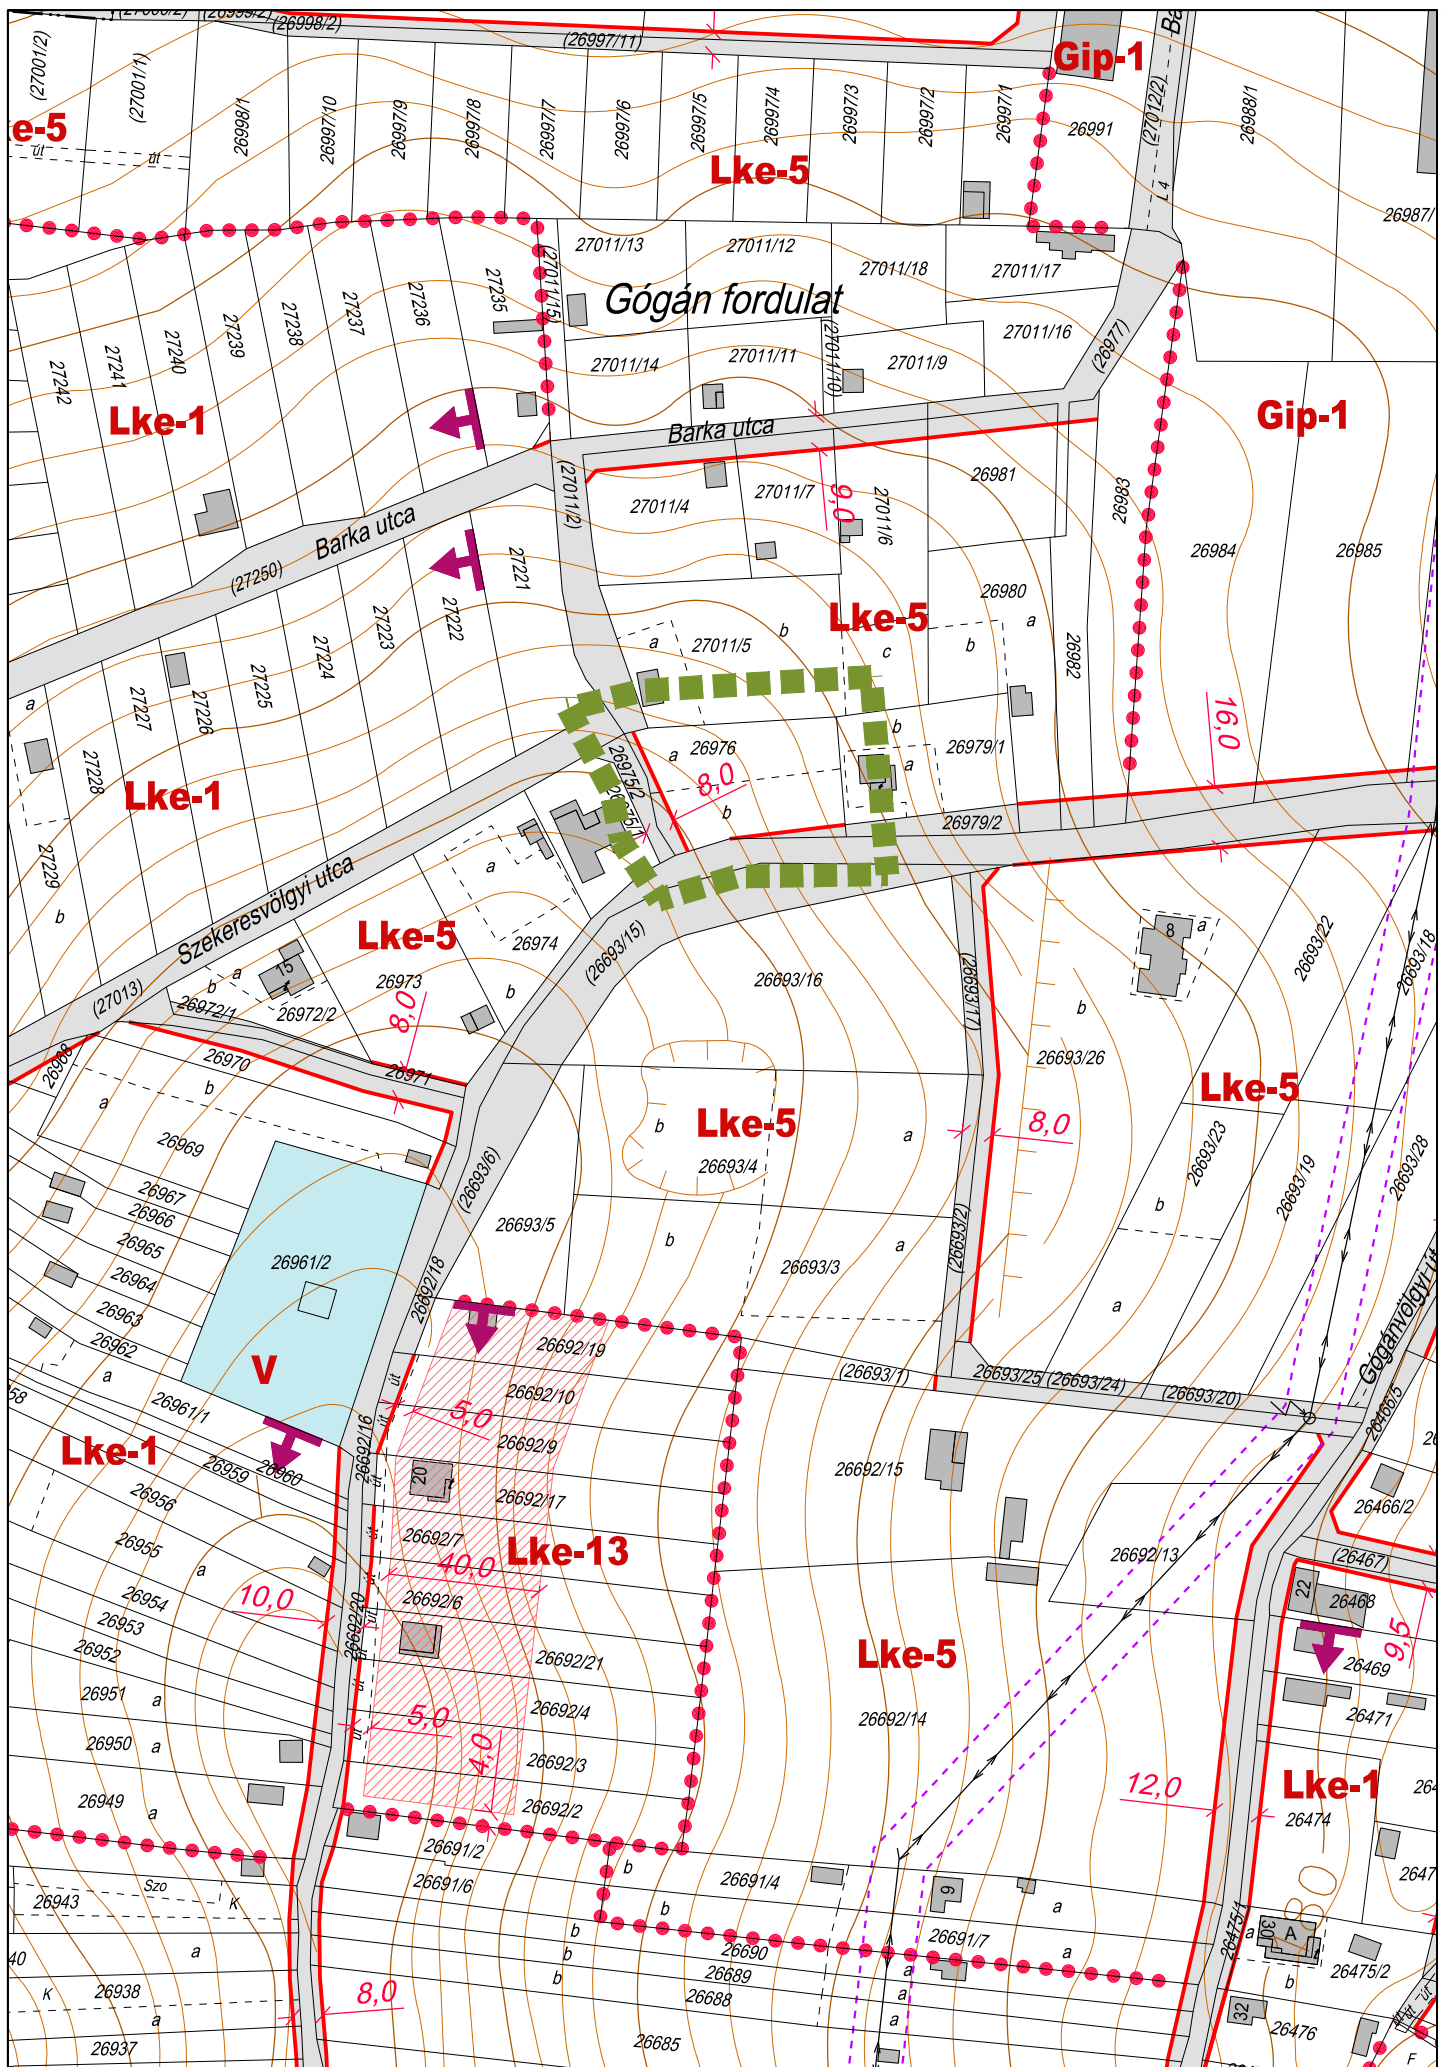


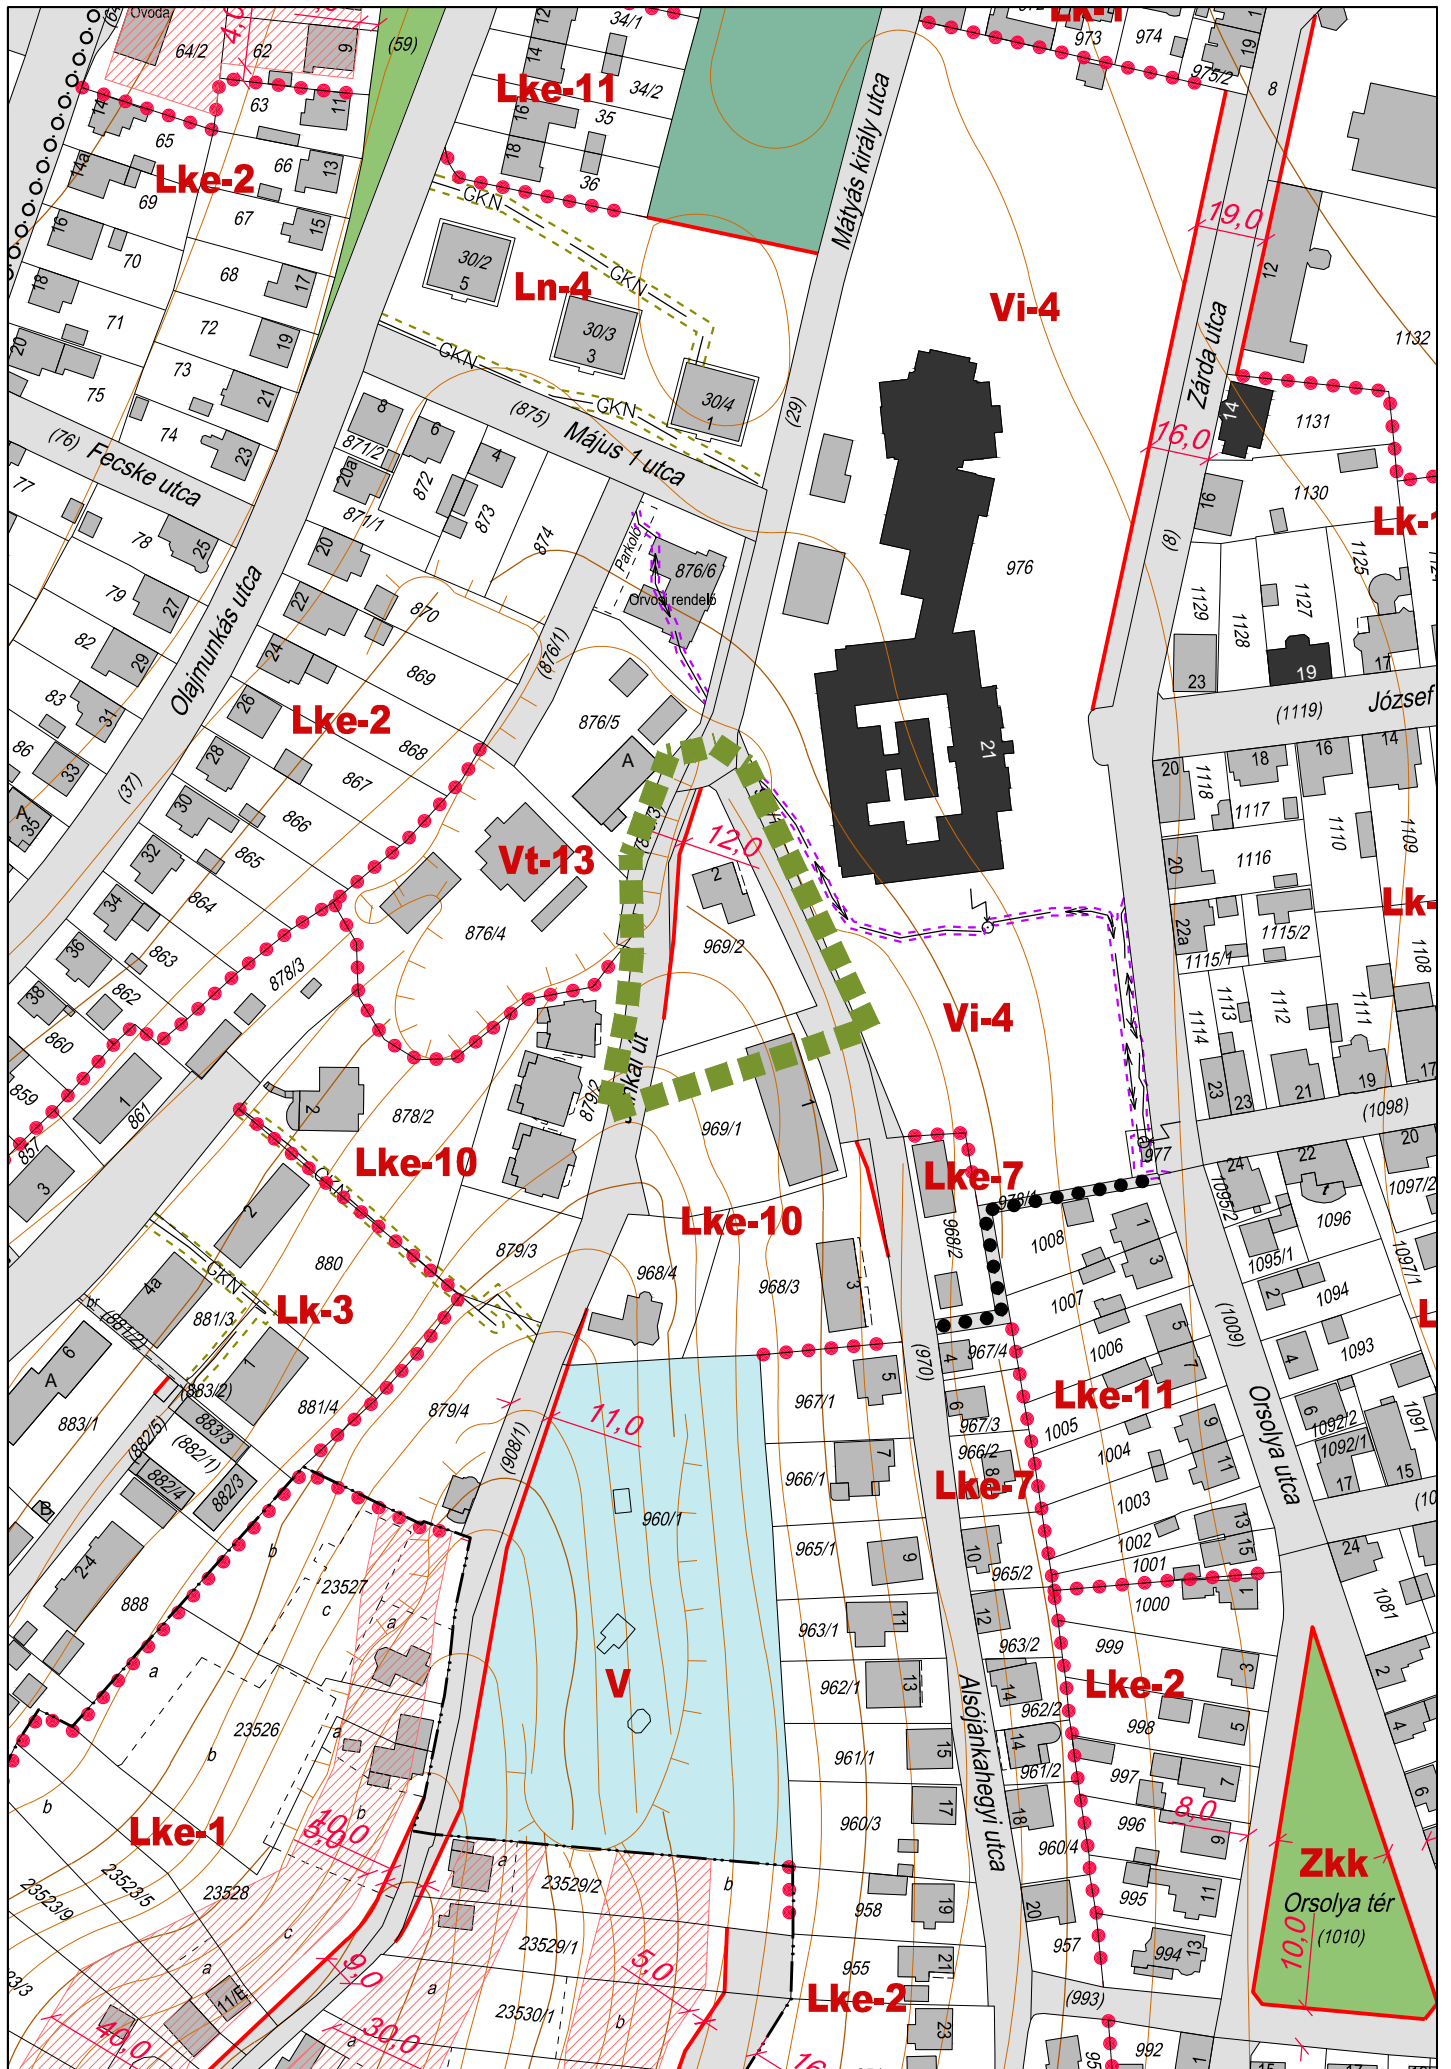

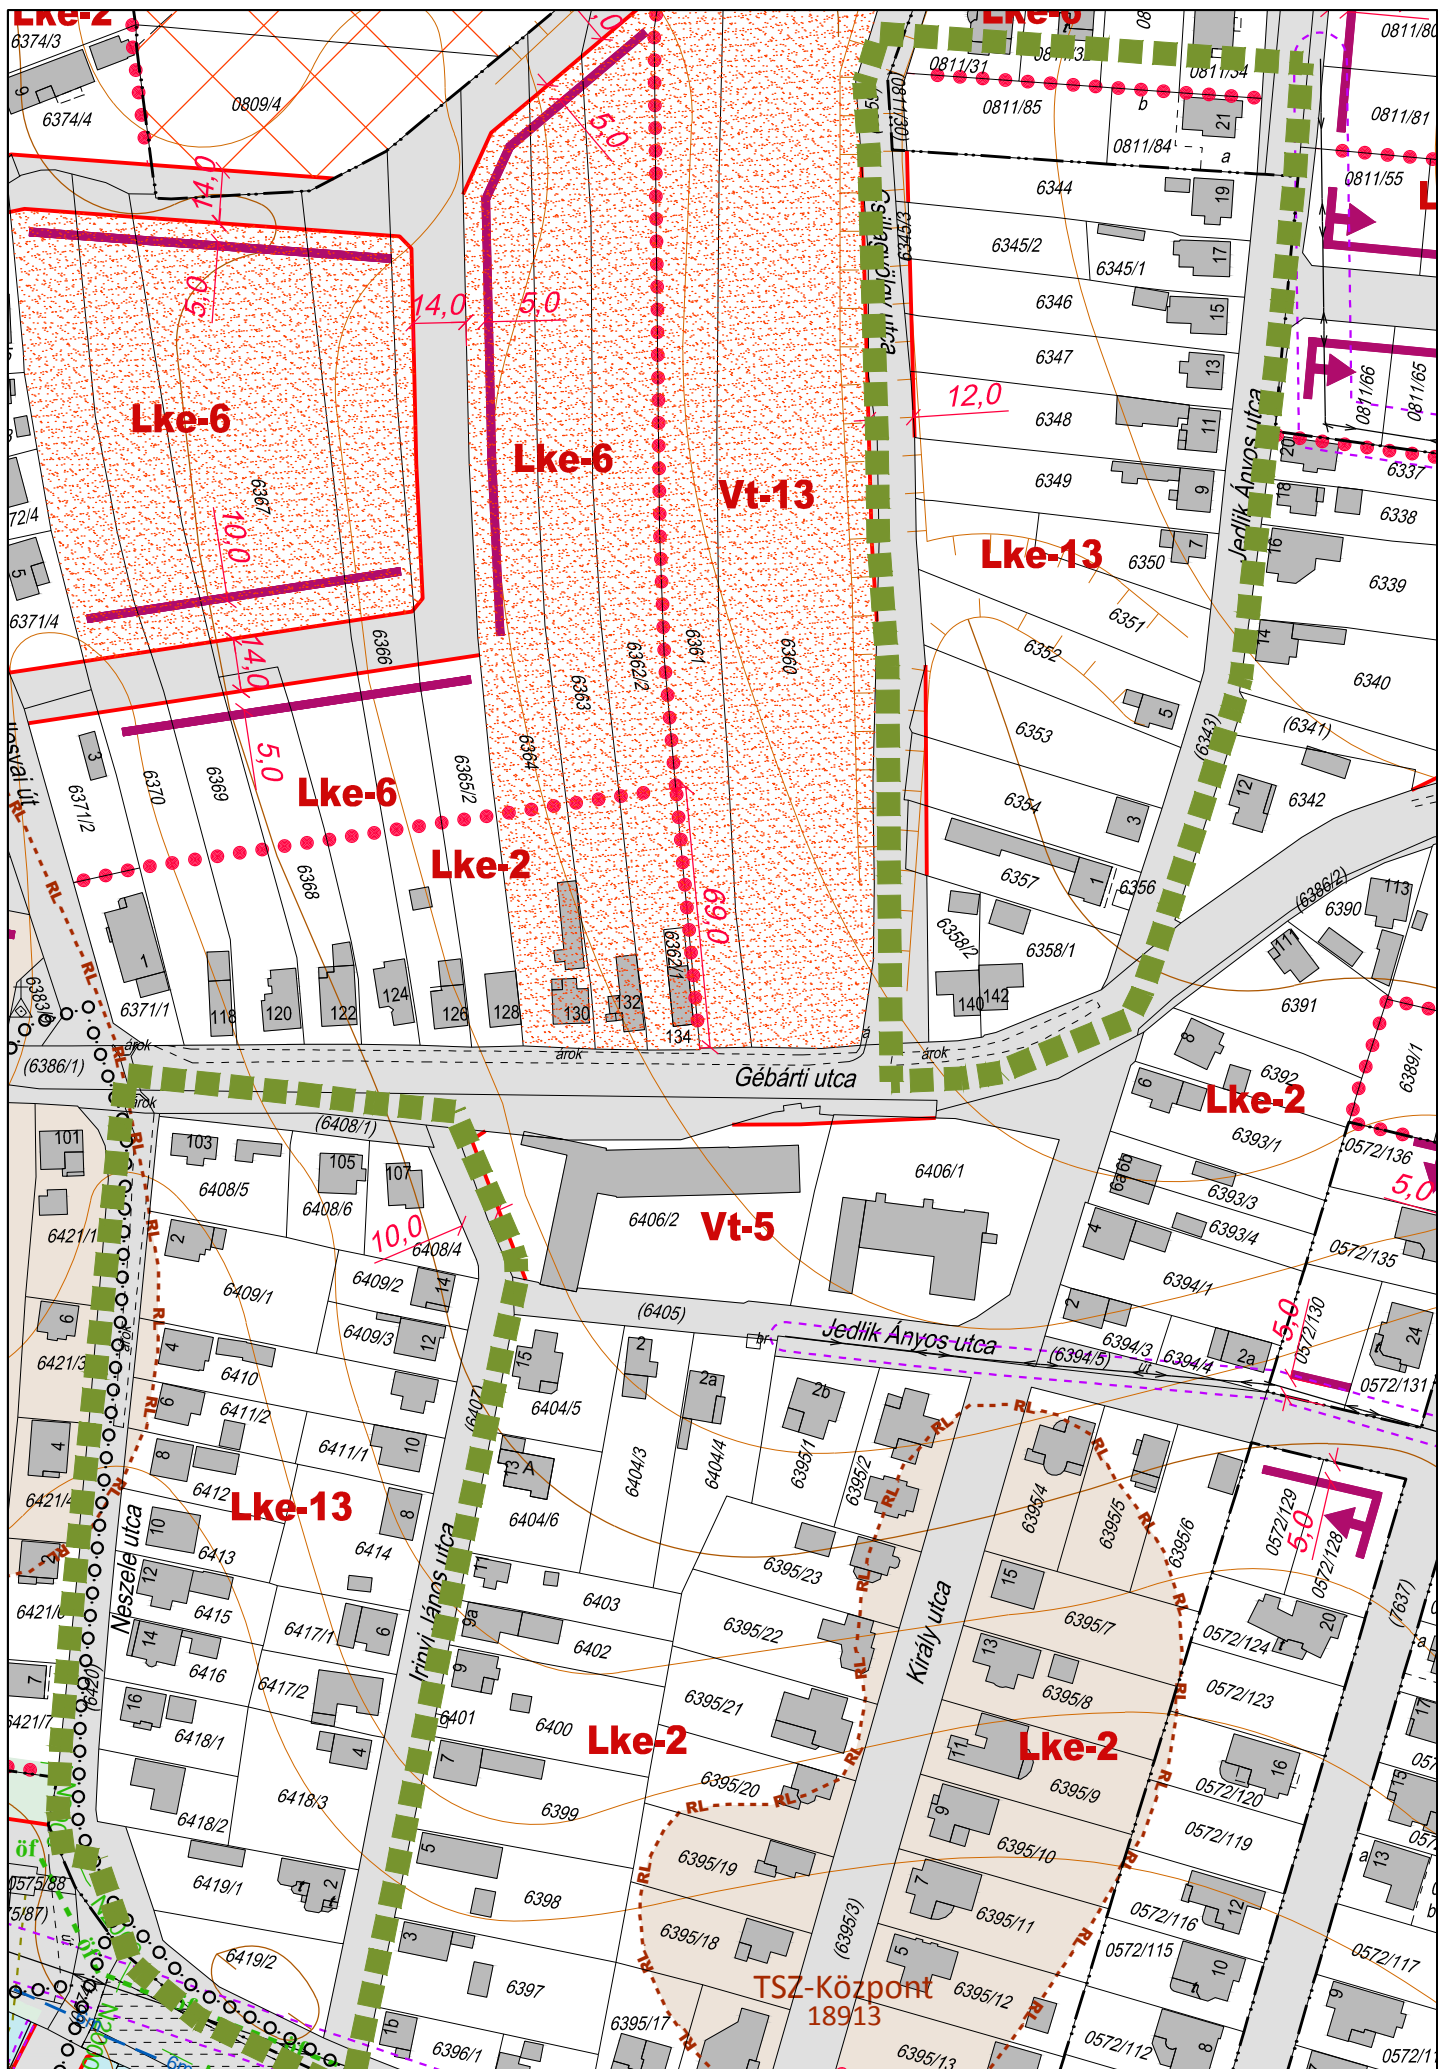

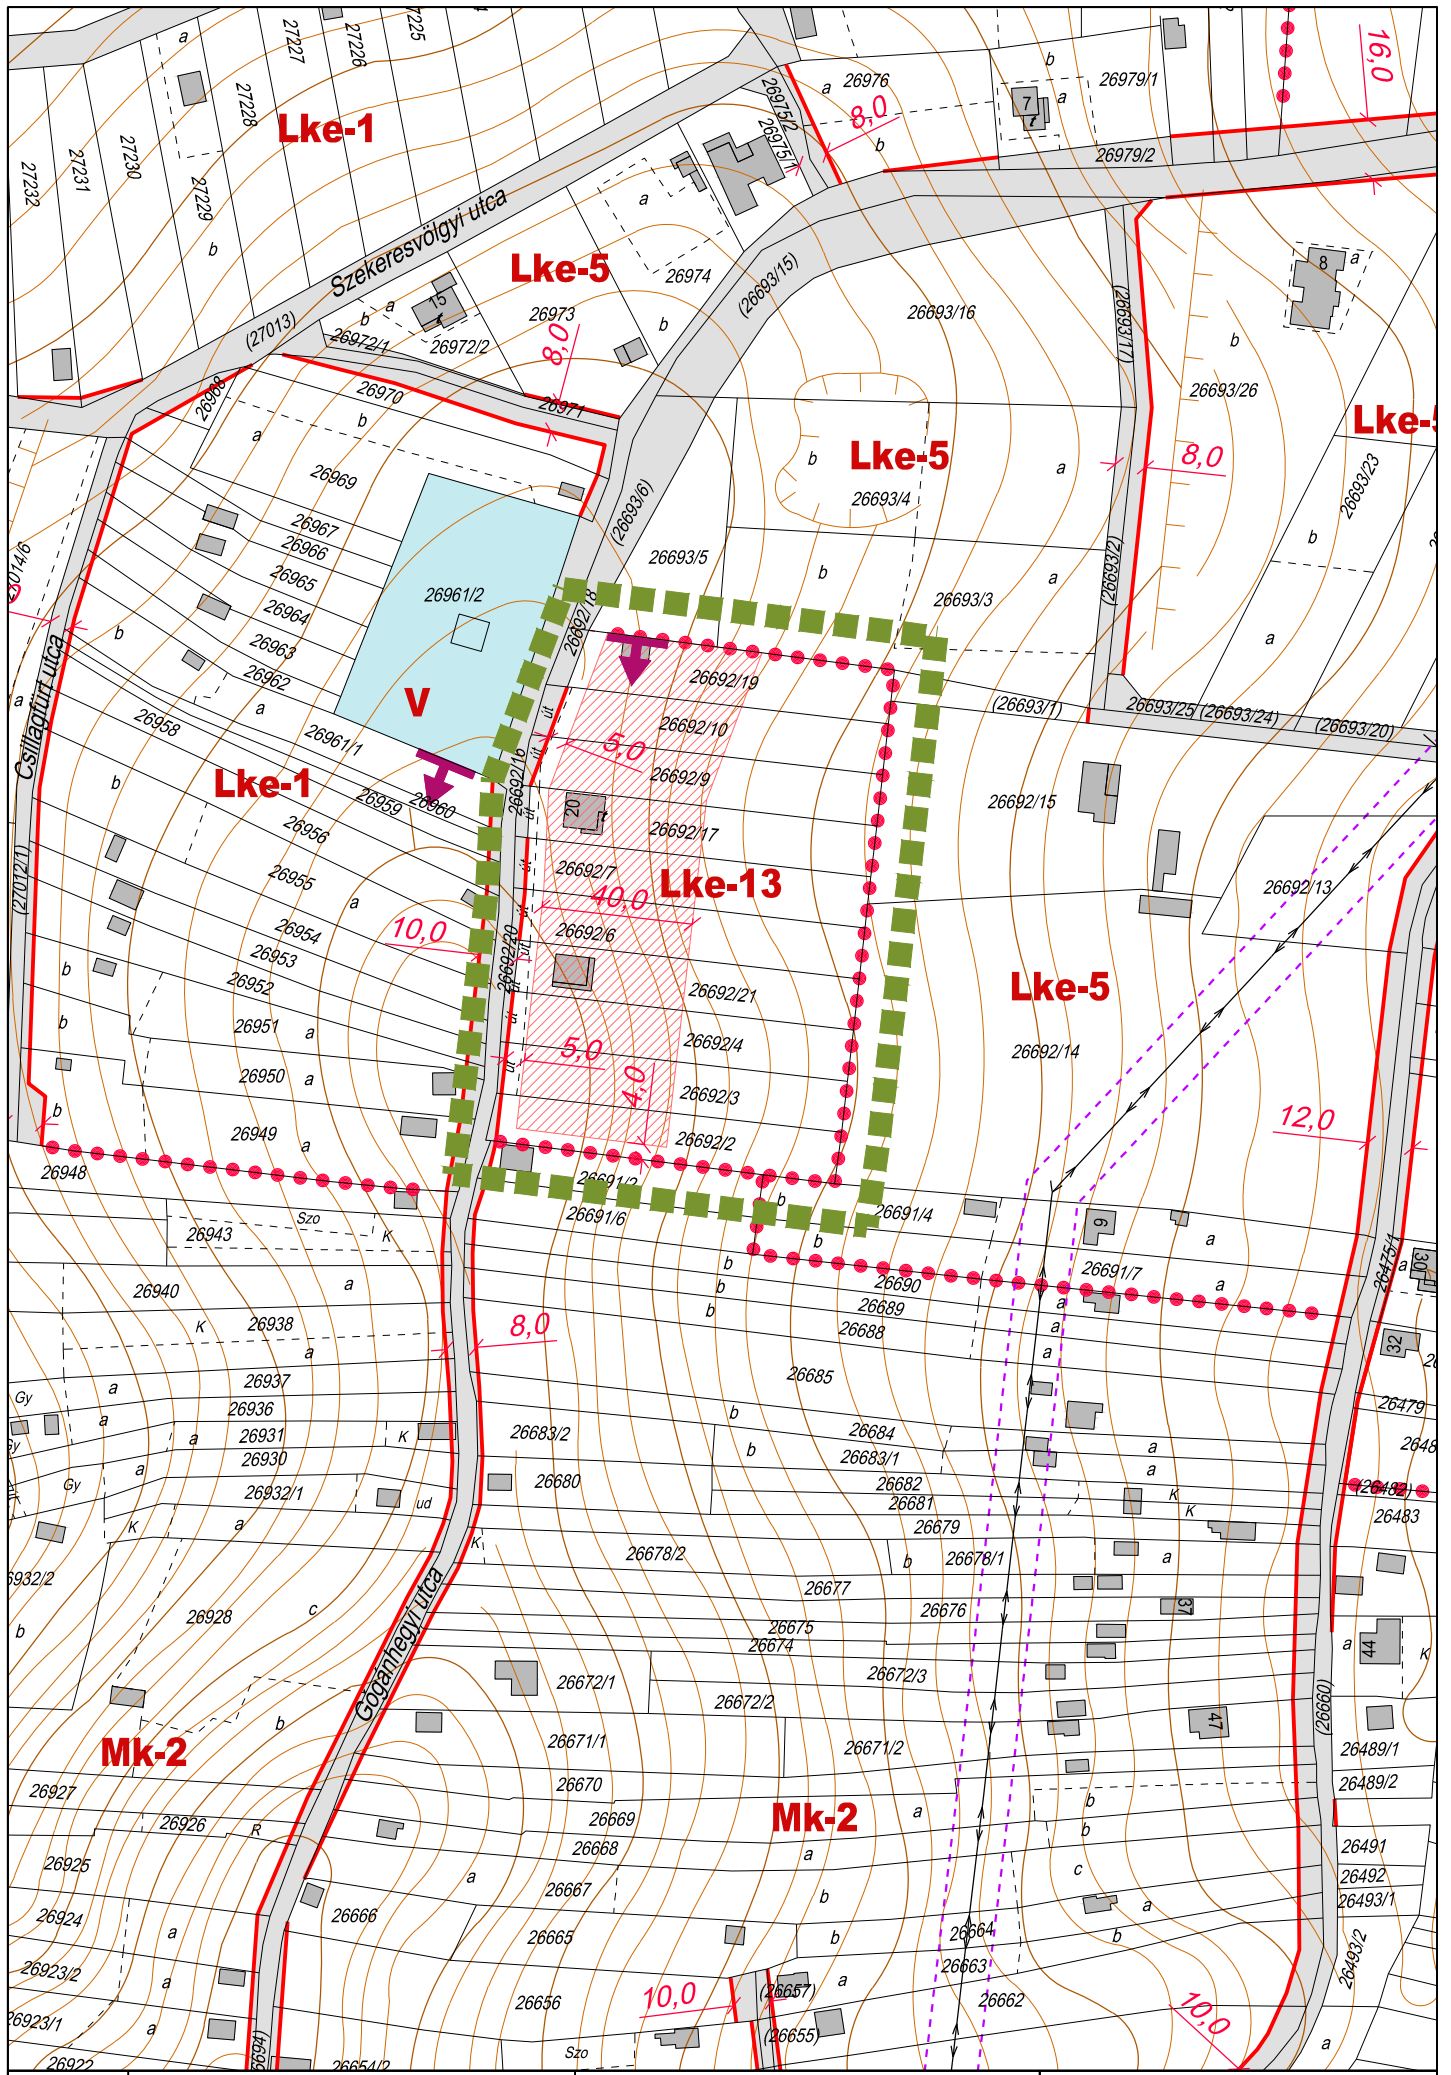

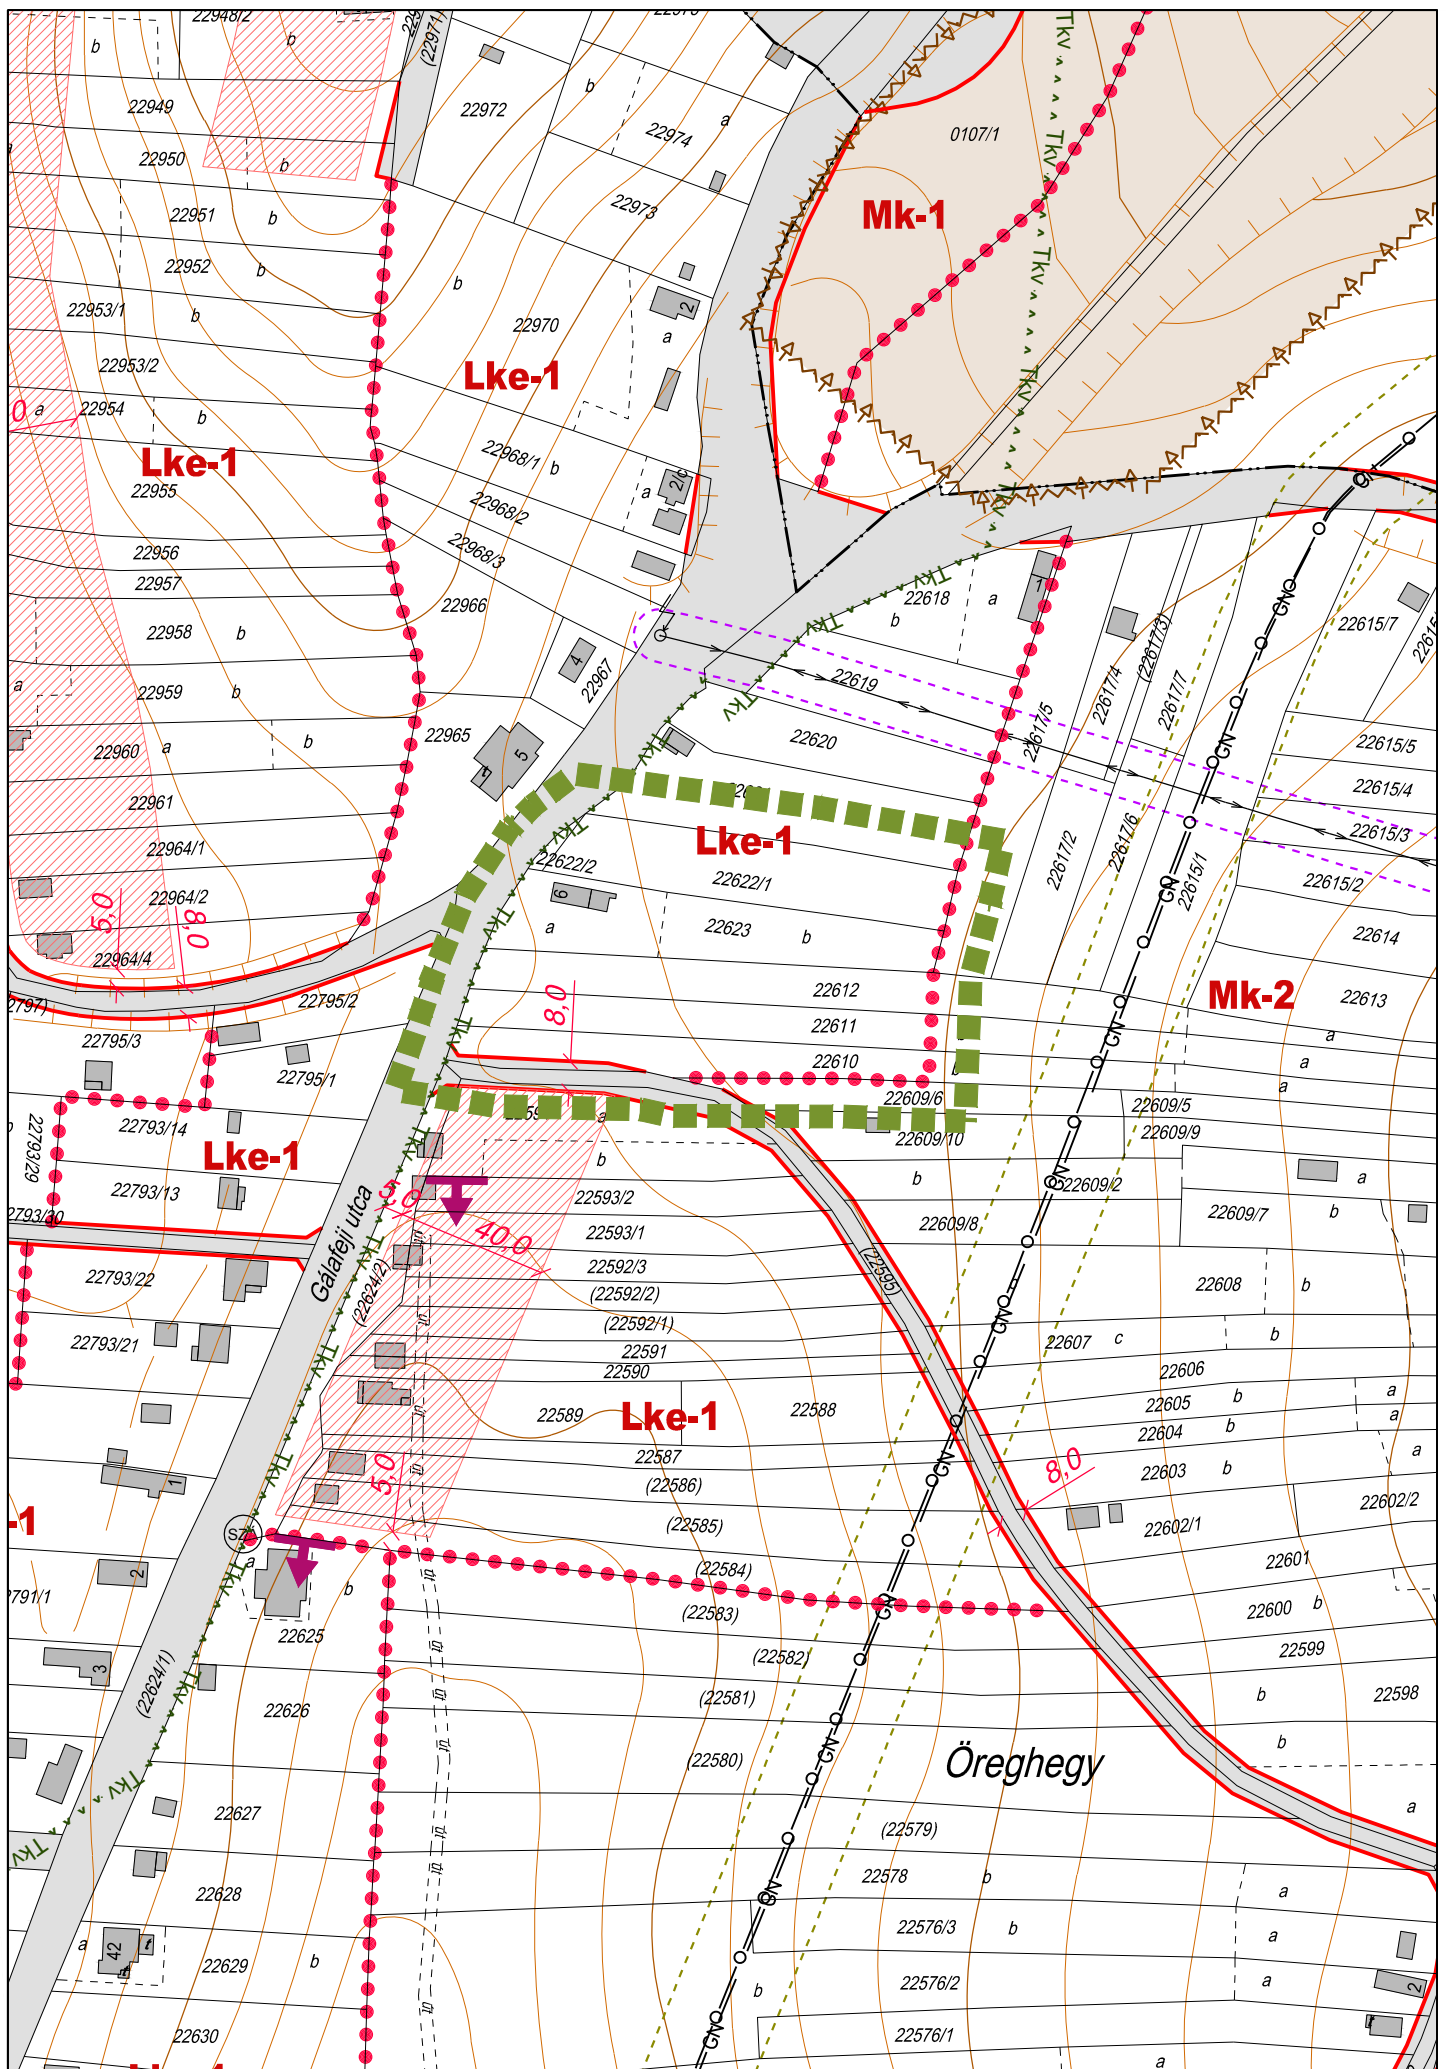

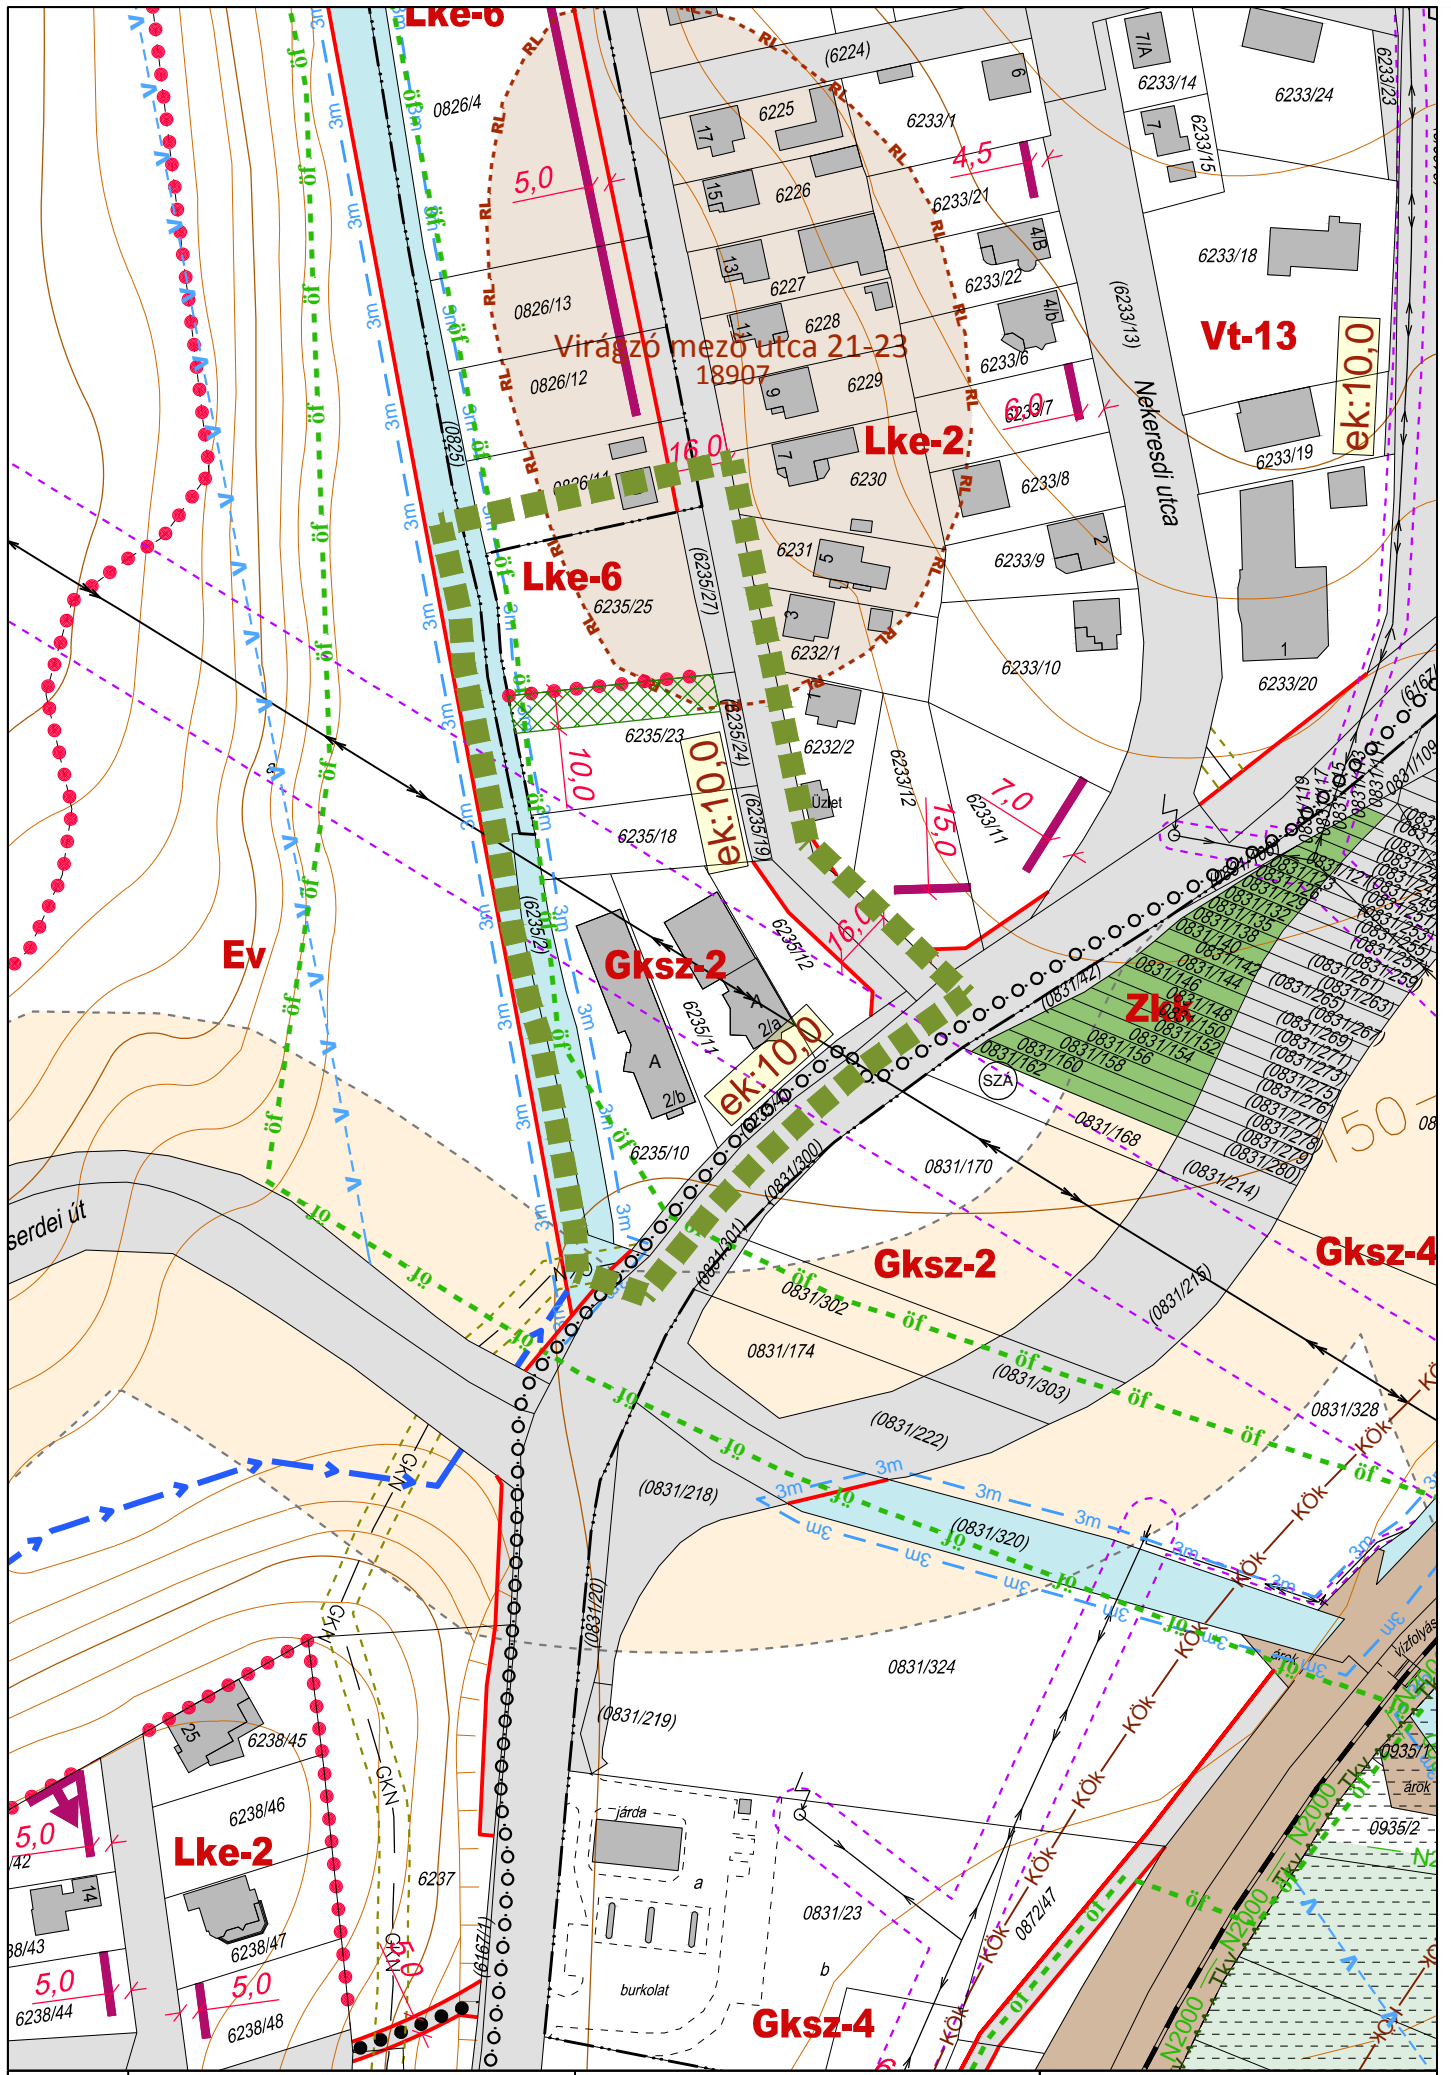

3.24.


Tervezett szabályozási terv M=1:2000  
 22. melléklete a .../.... (.....) rendeletnek


Agg Ferenc  
 TT-1-20-0001


0002 építész és grafikus iroda kft.  
 8900 Zalaegerszeg, Ady u. 2.  
 Tel: 06-92-223 100-102, 010-204  
 e-mail: 0002@0002.hu


Tervezési terület határa




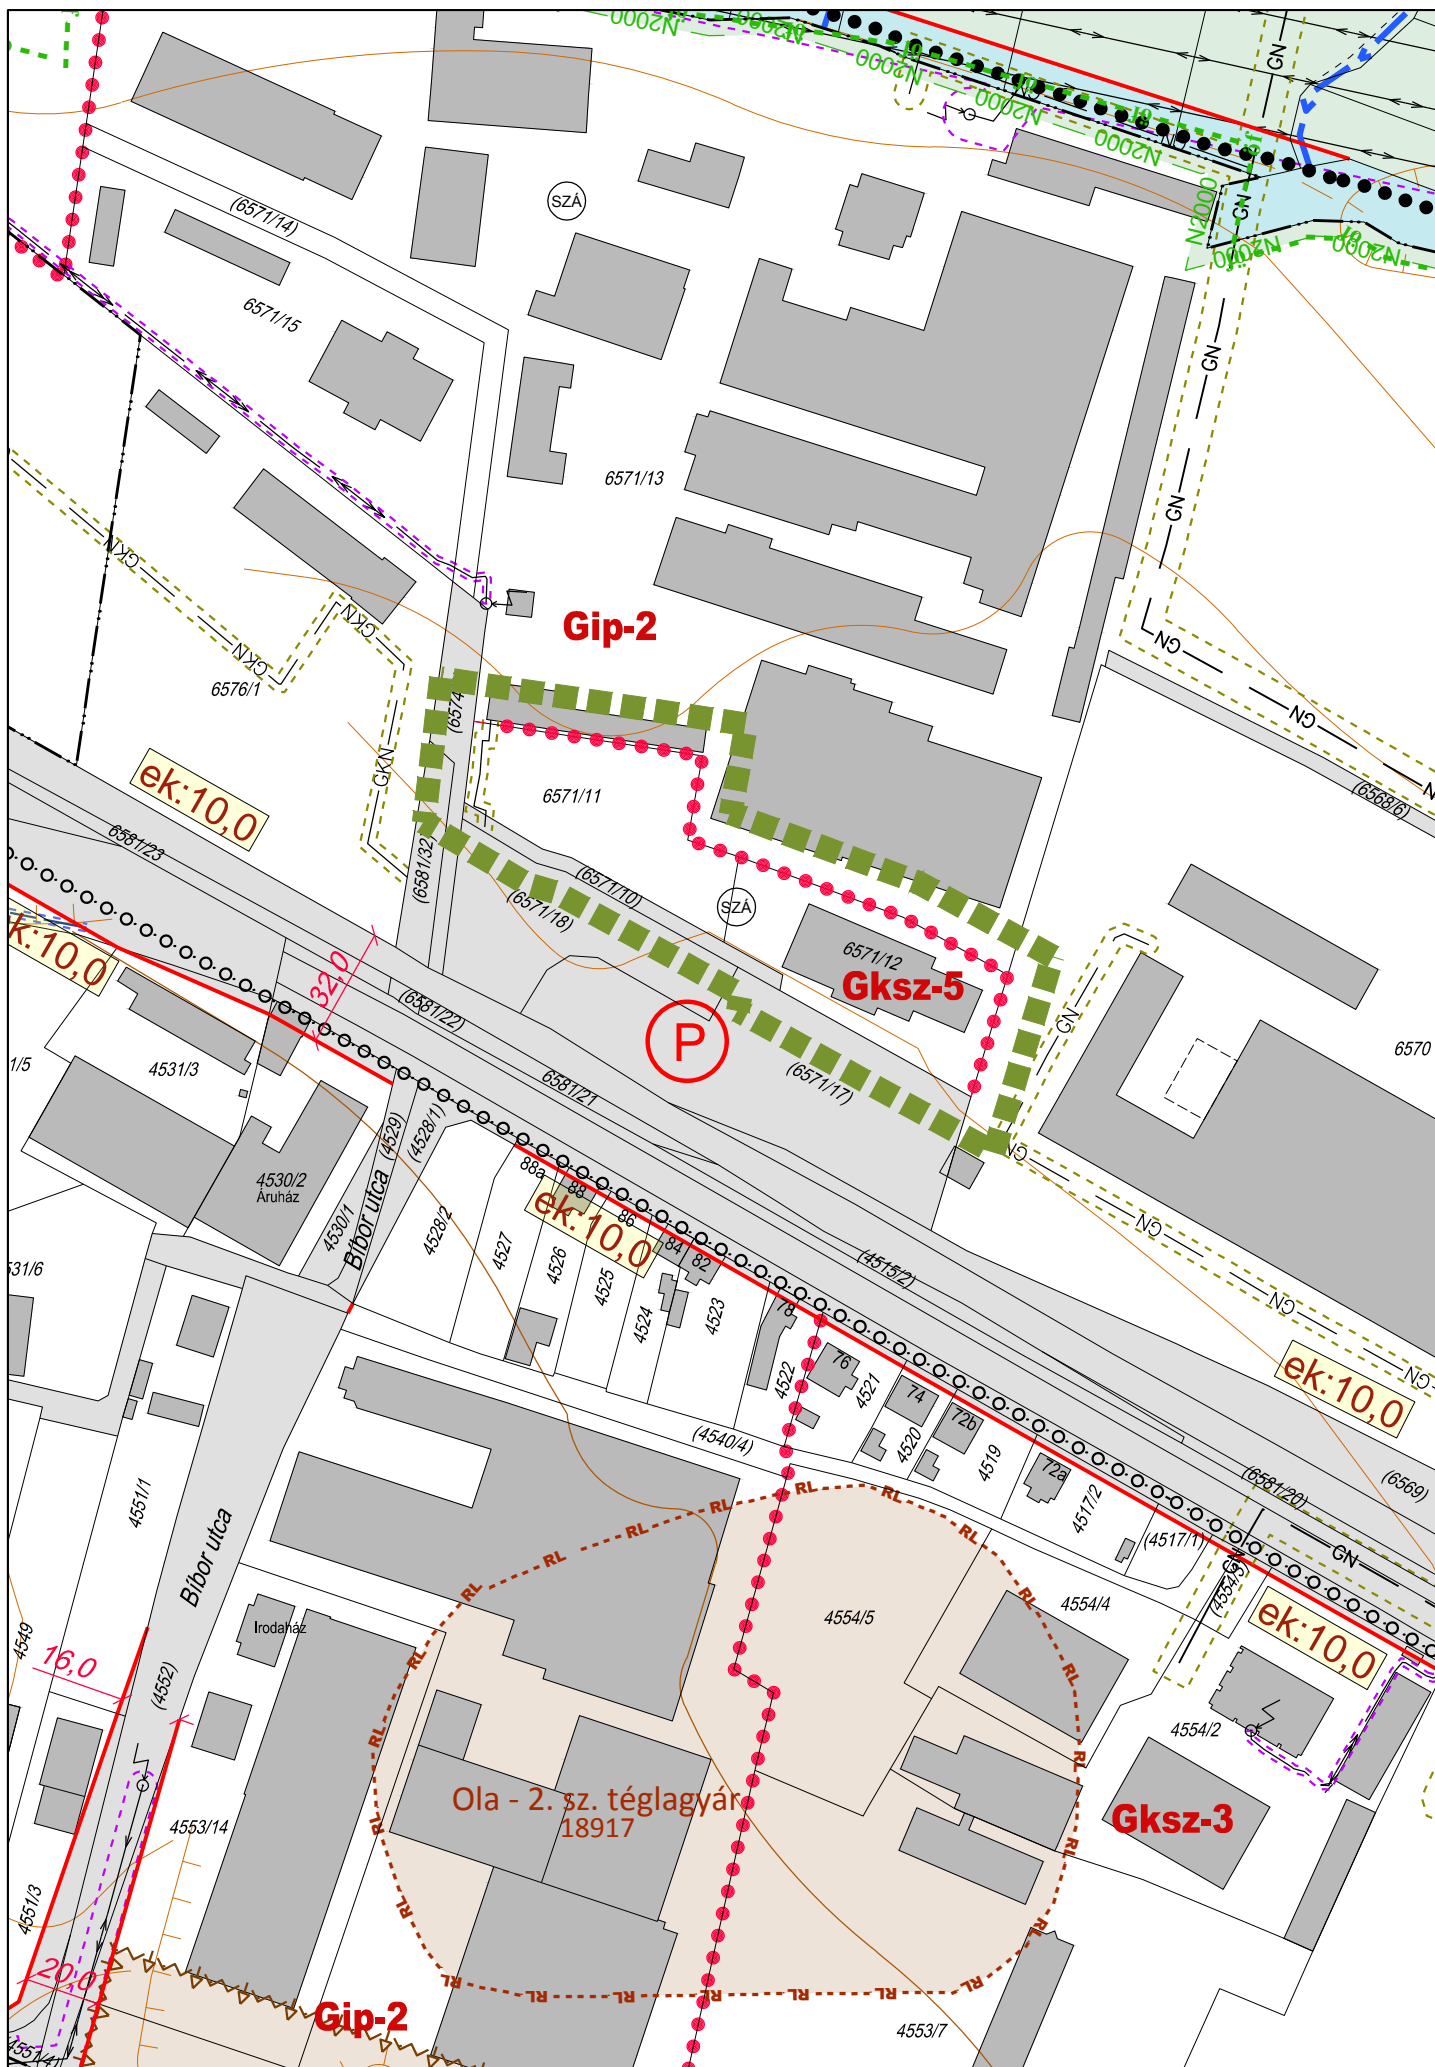

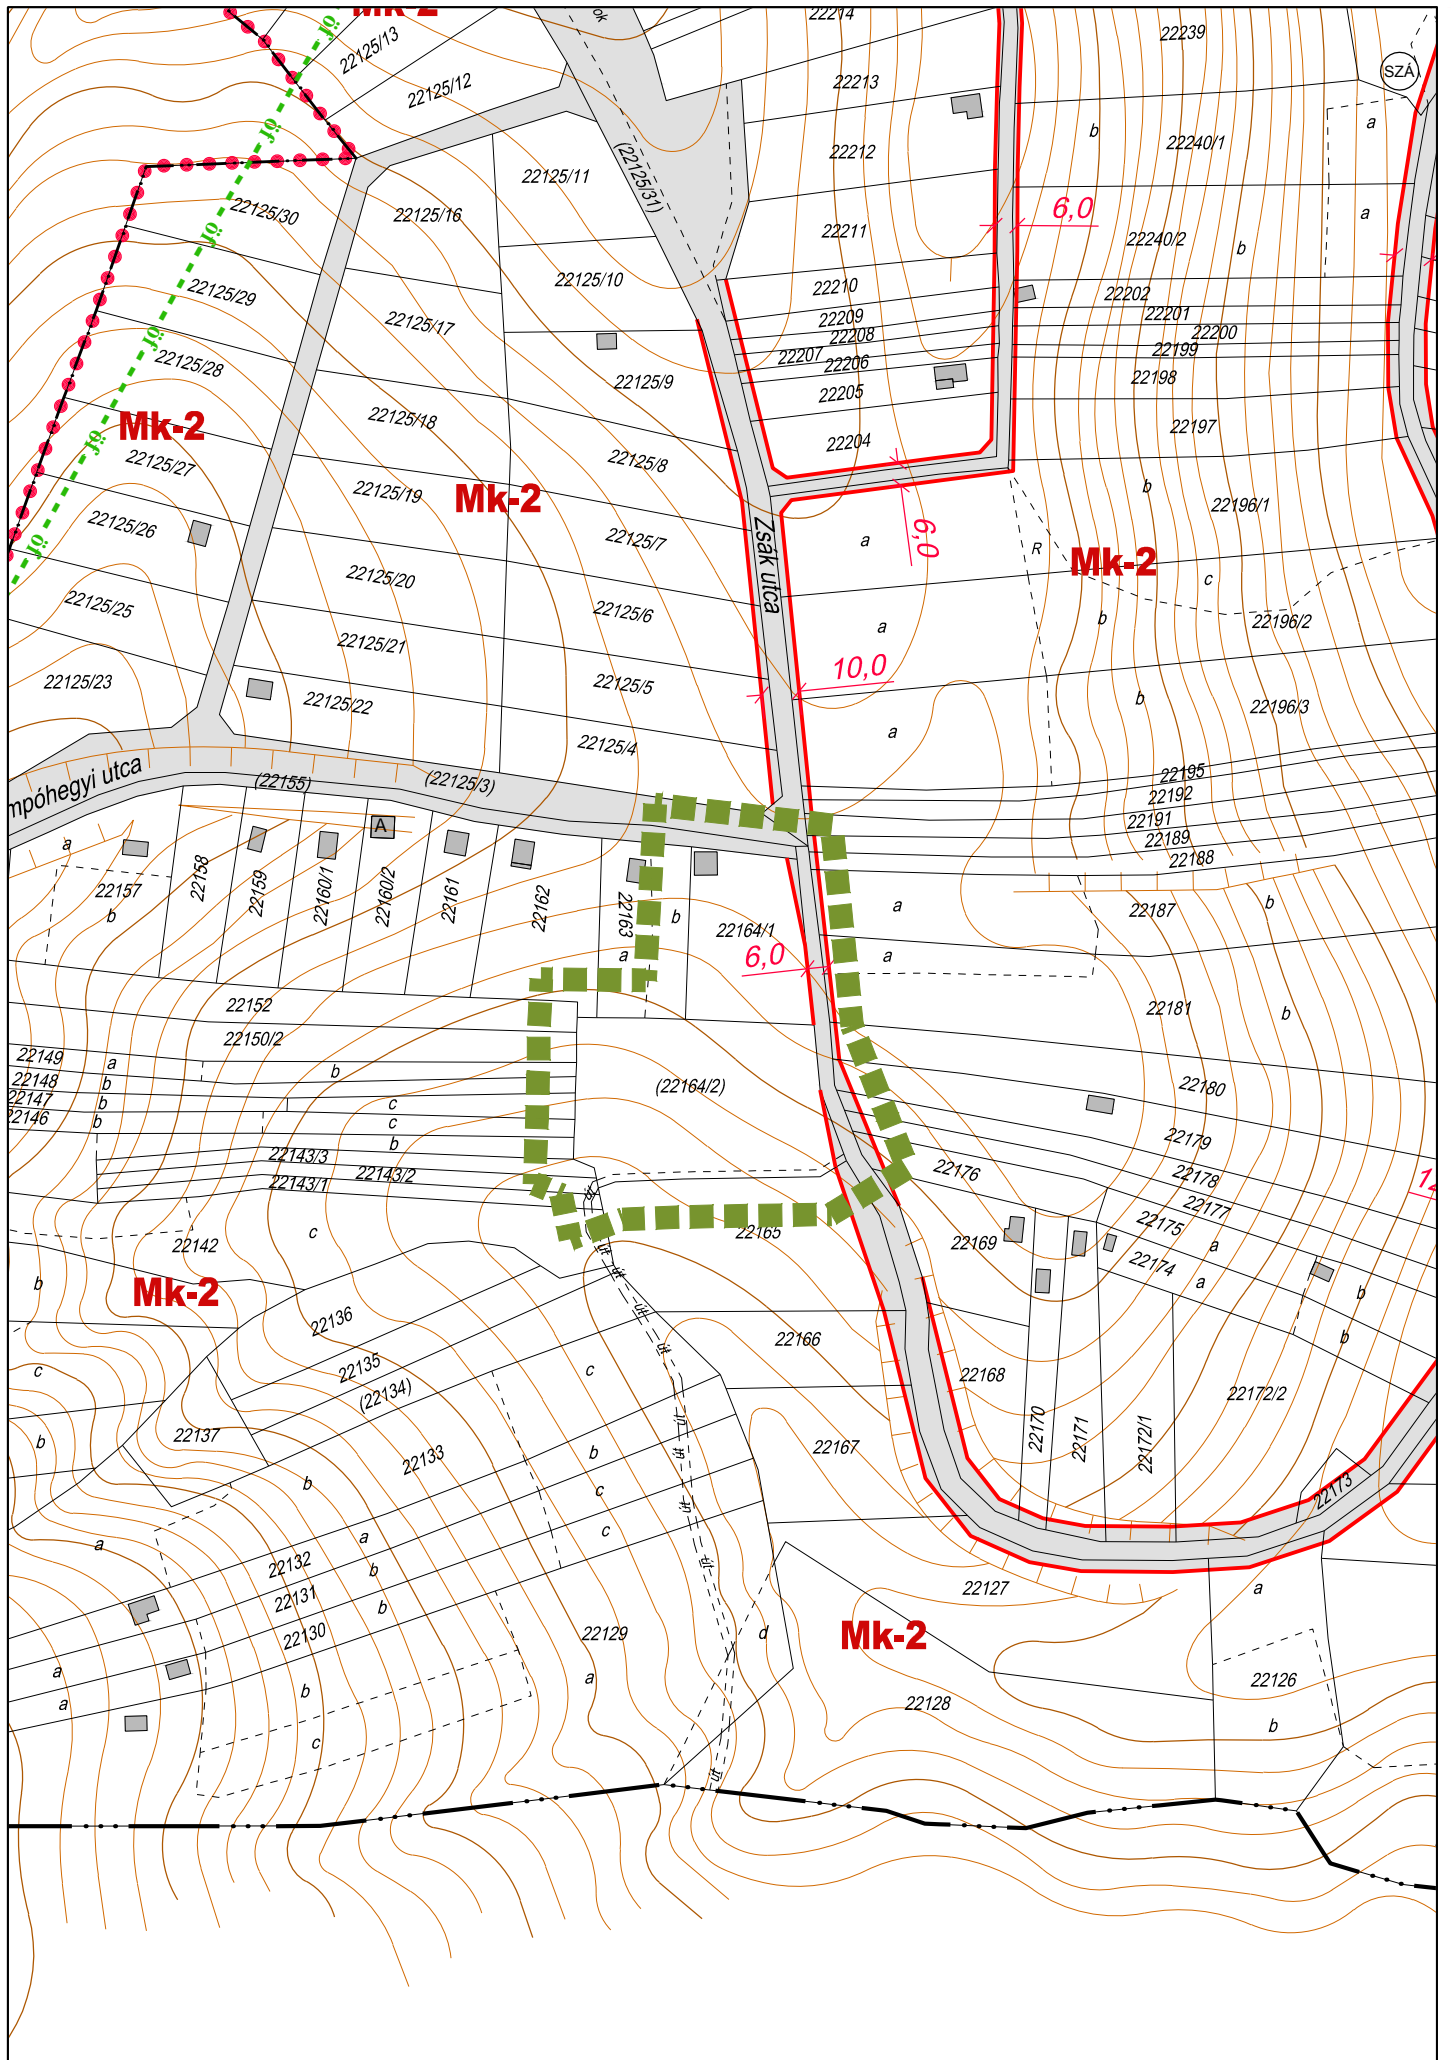


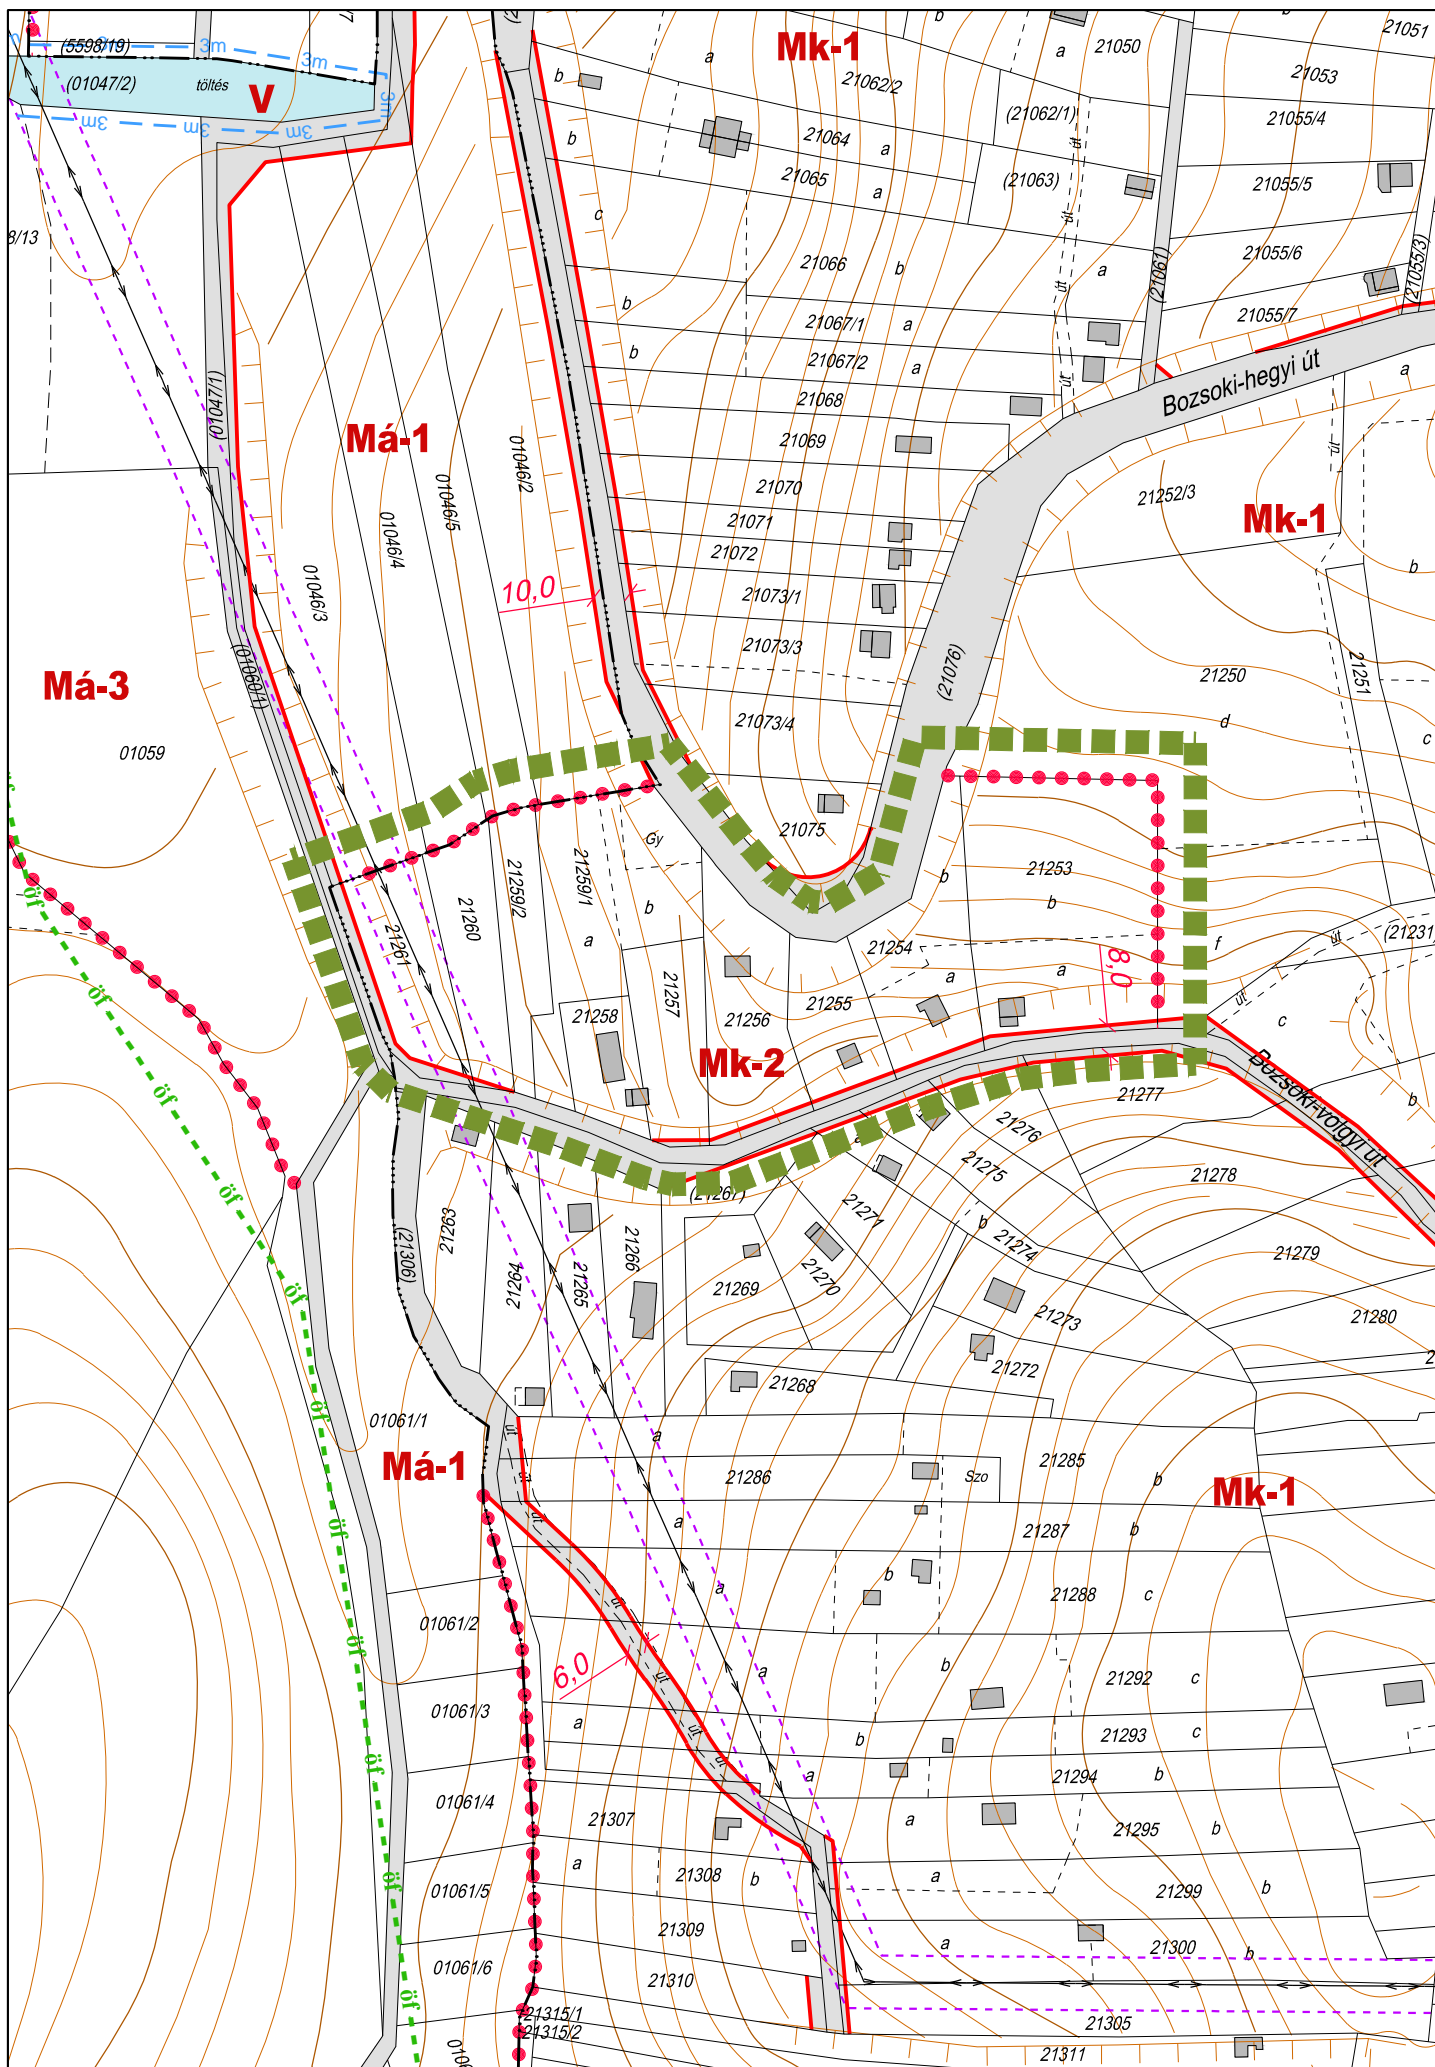


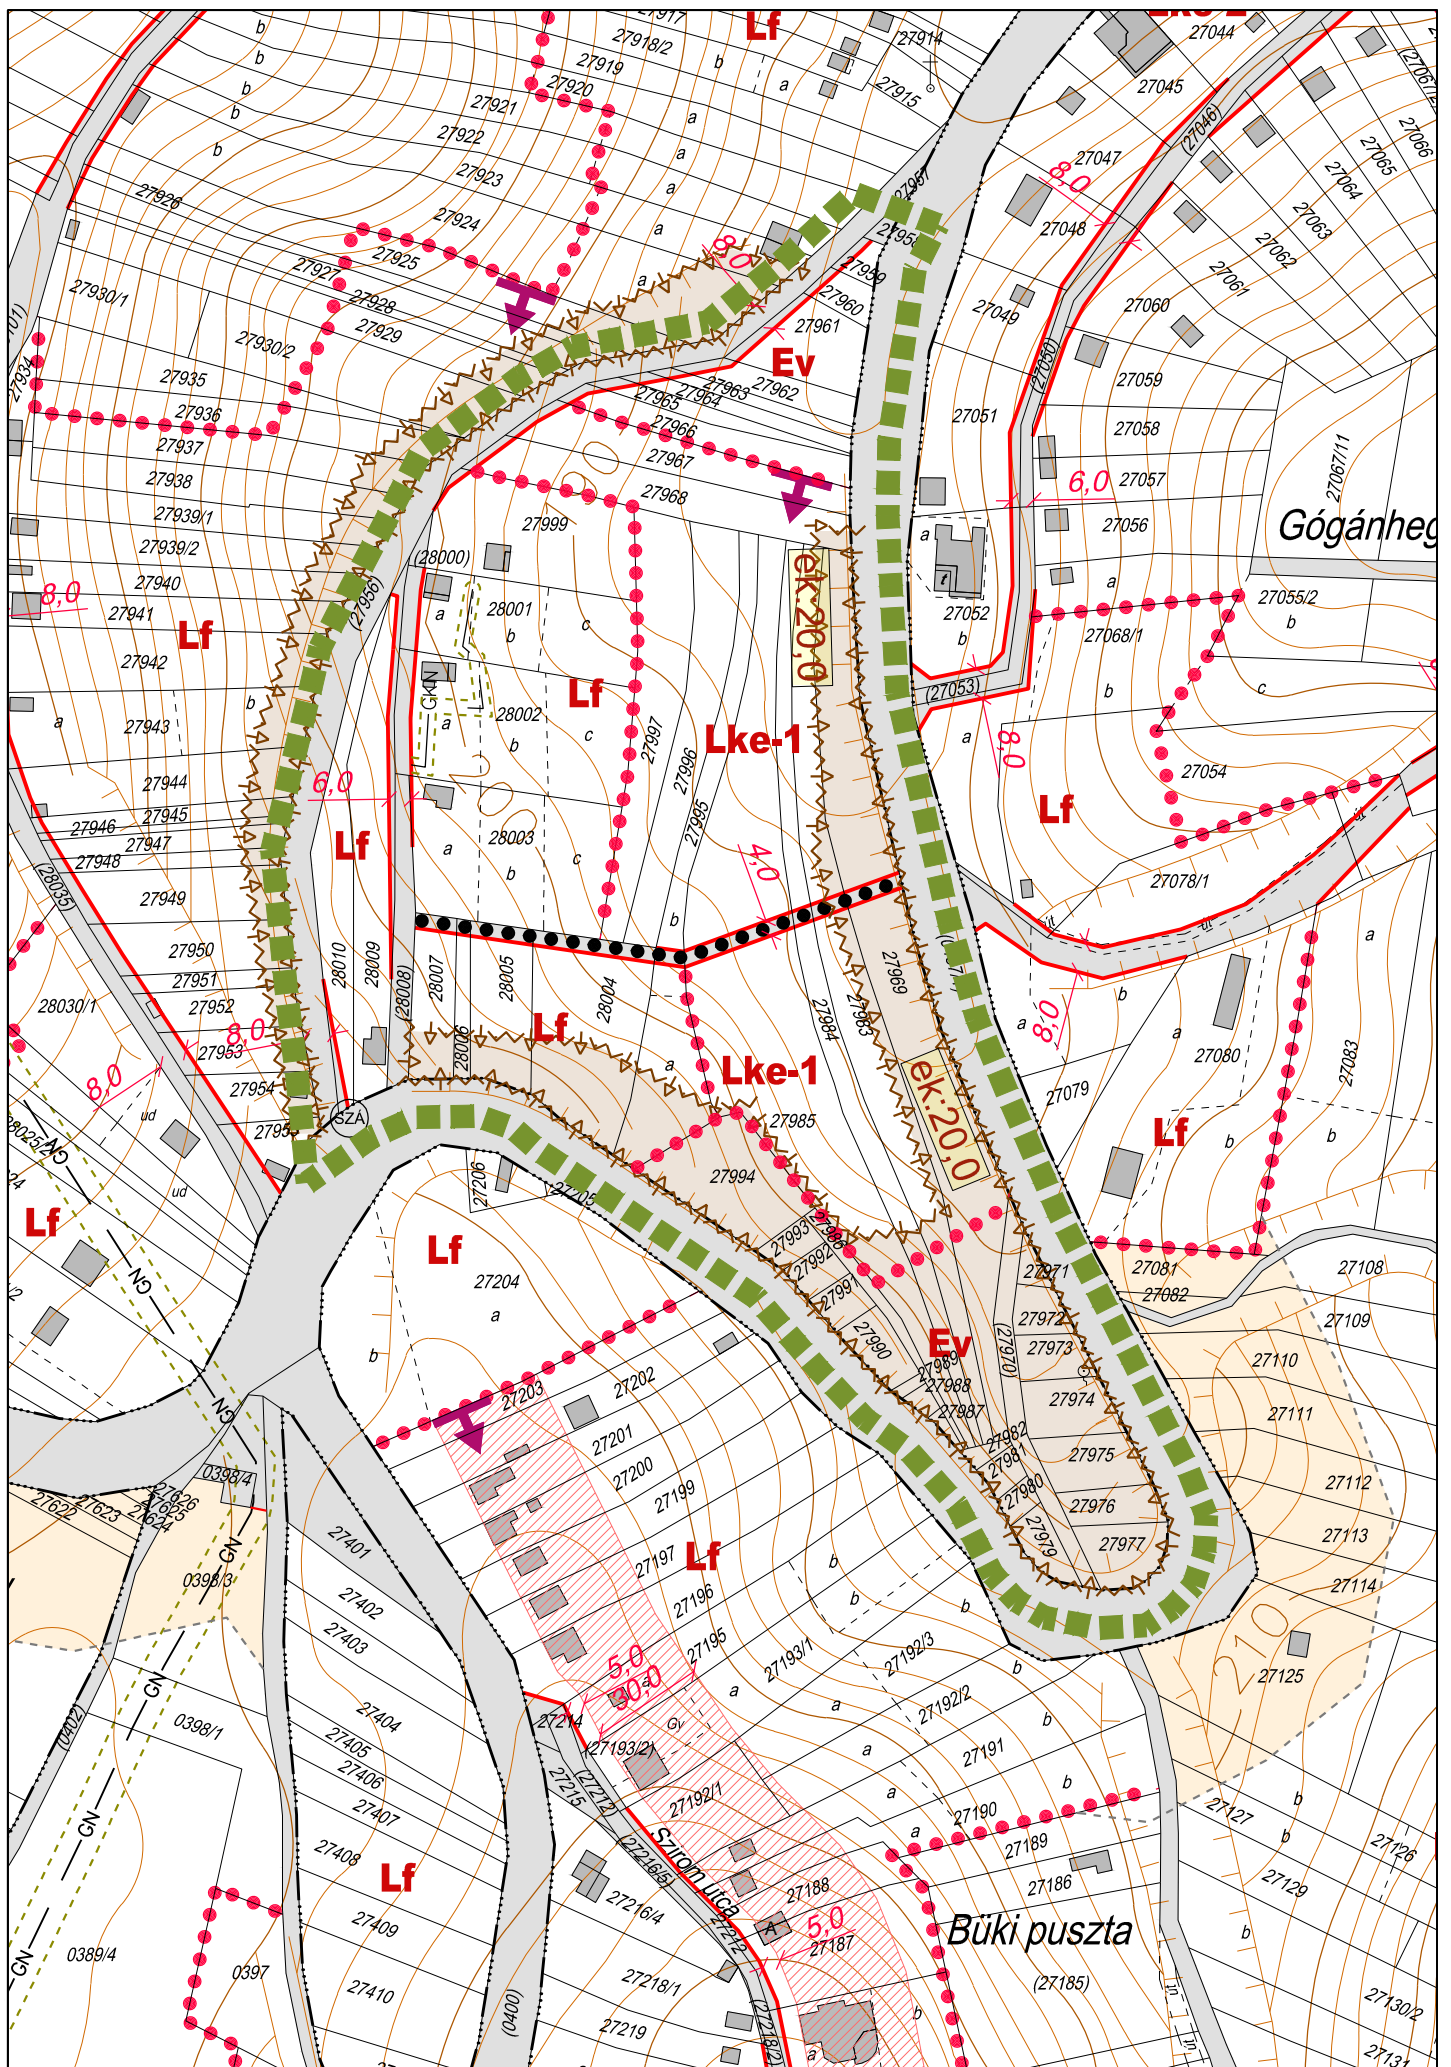


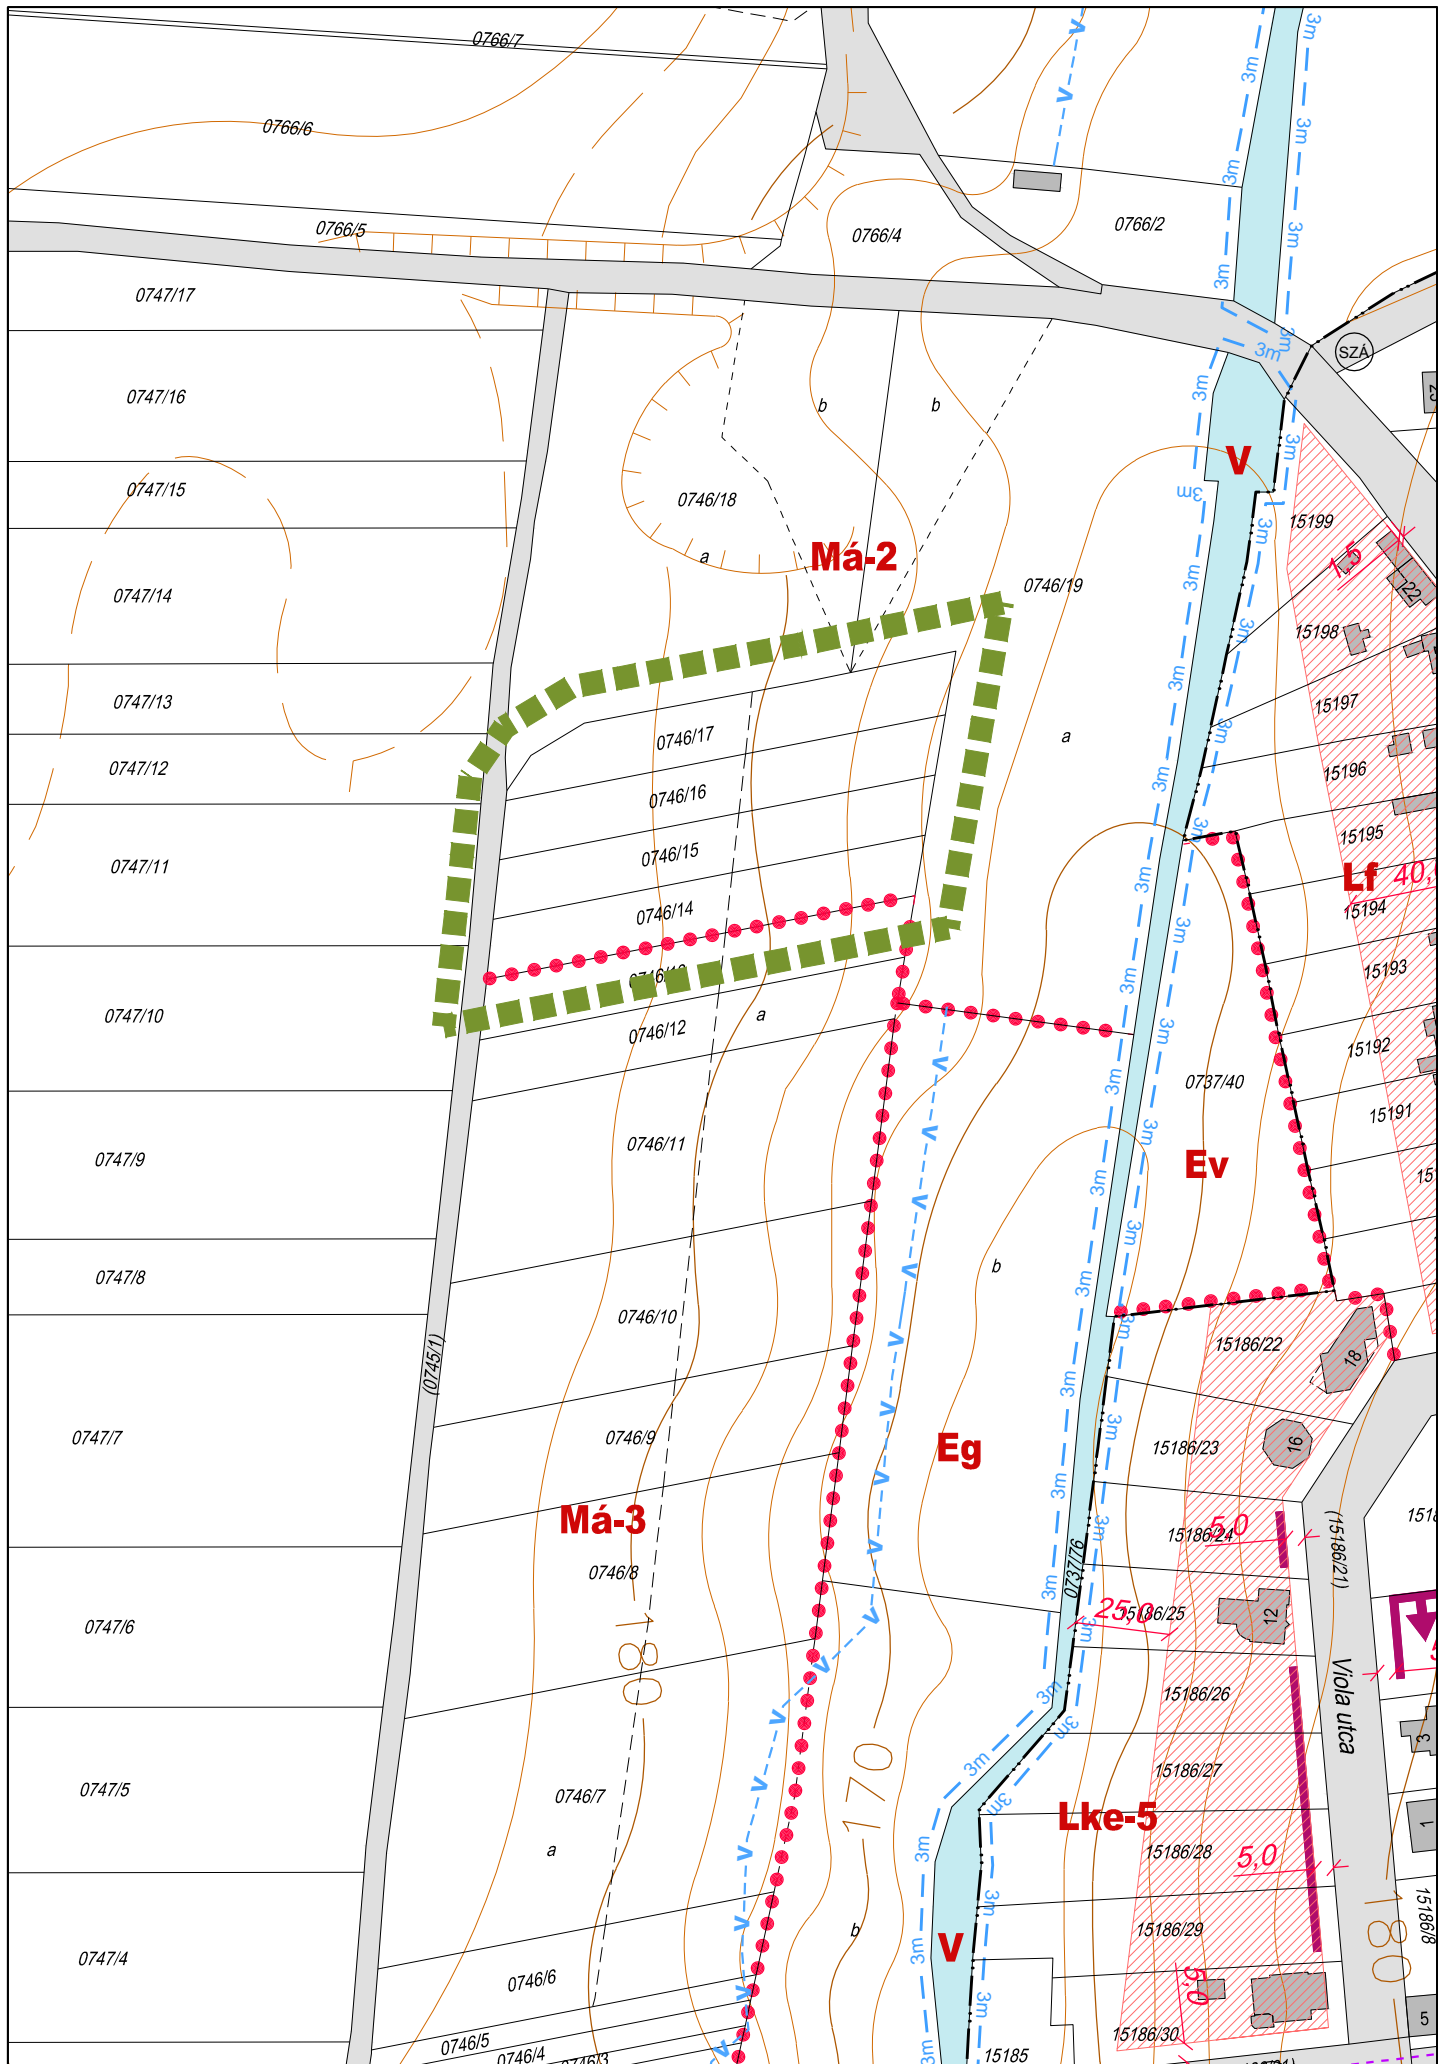



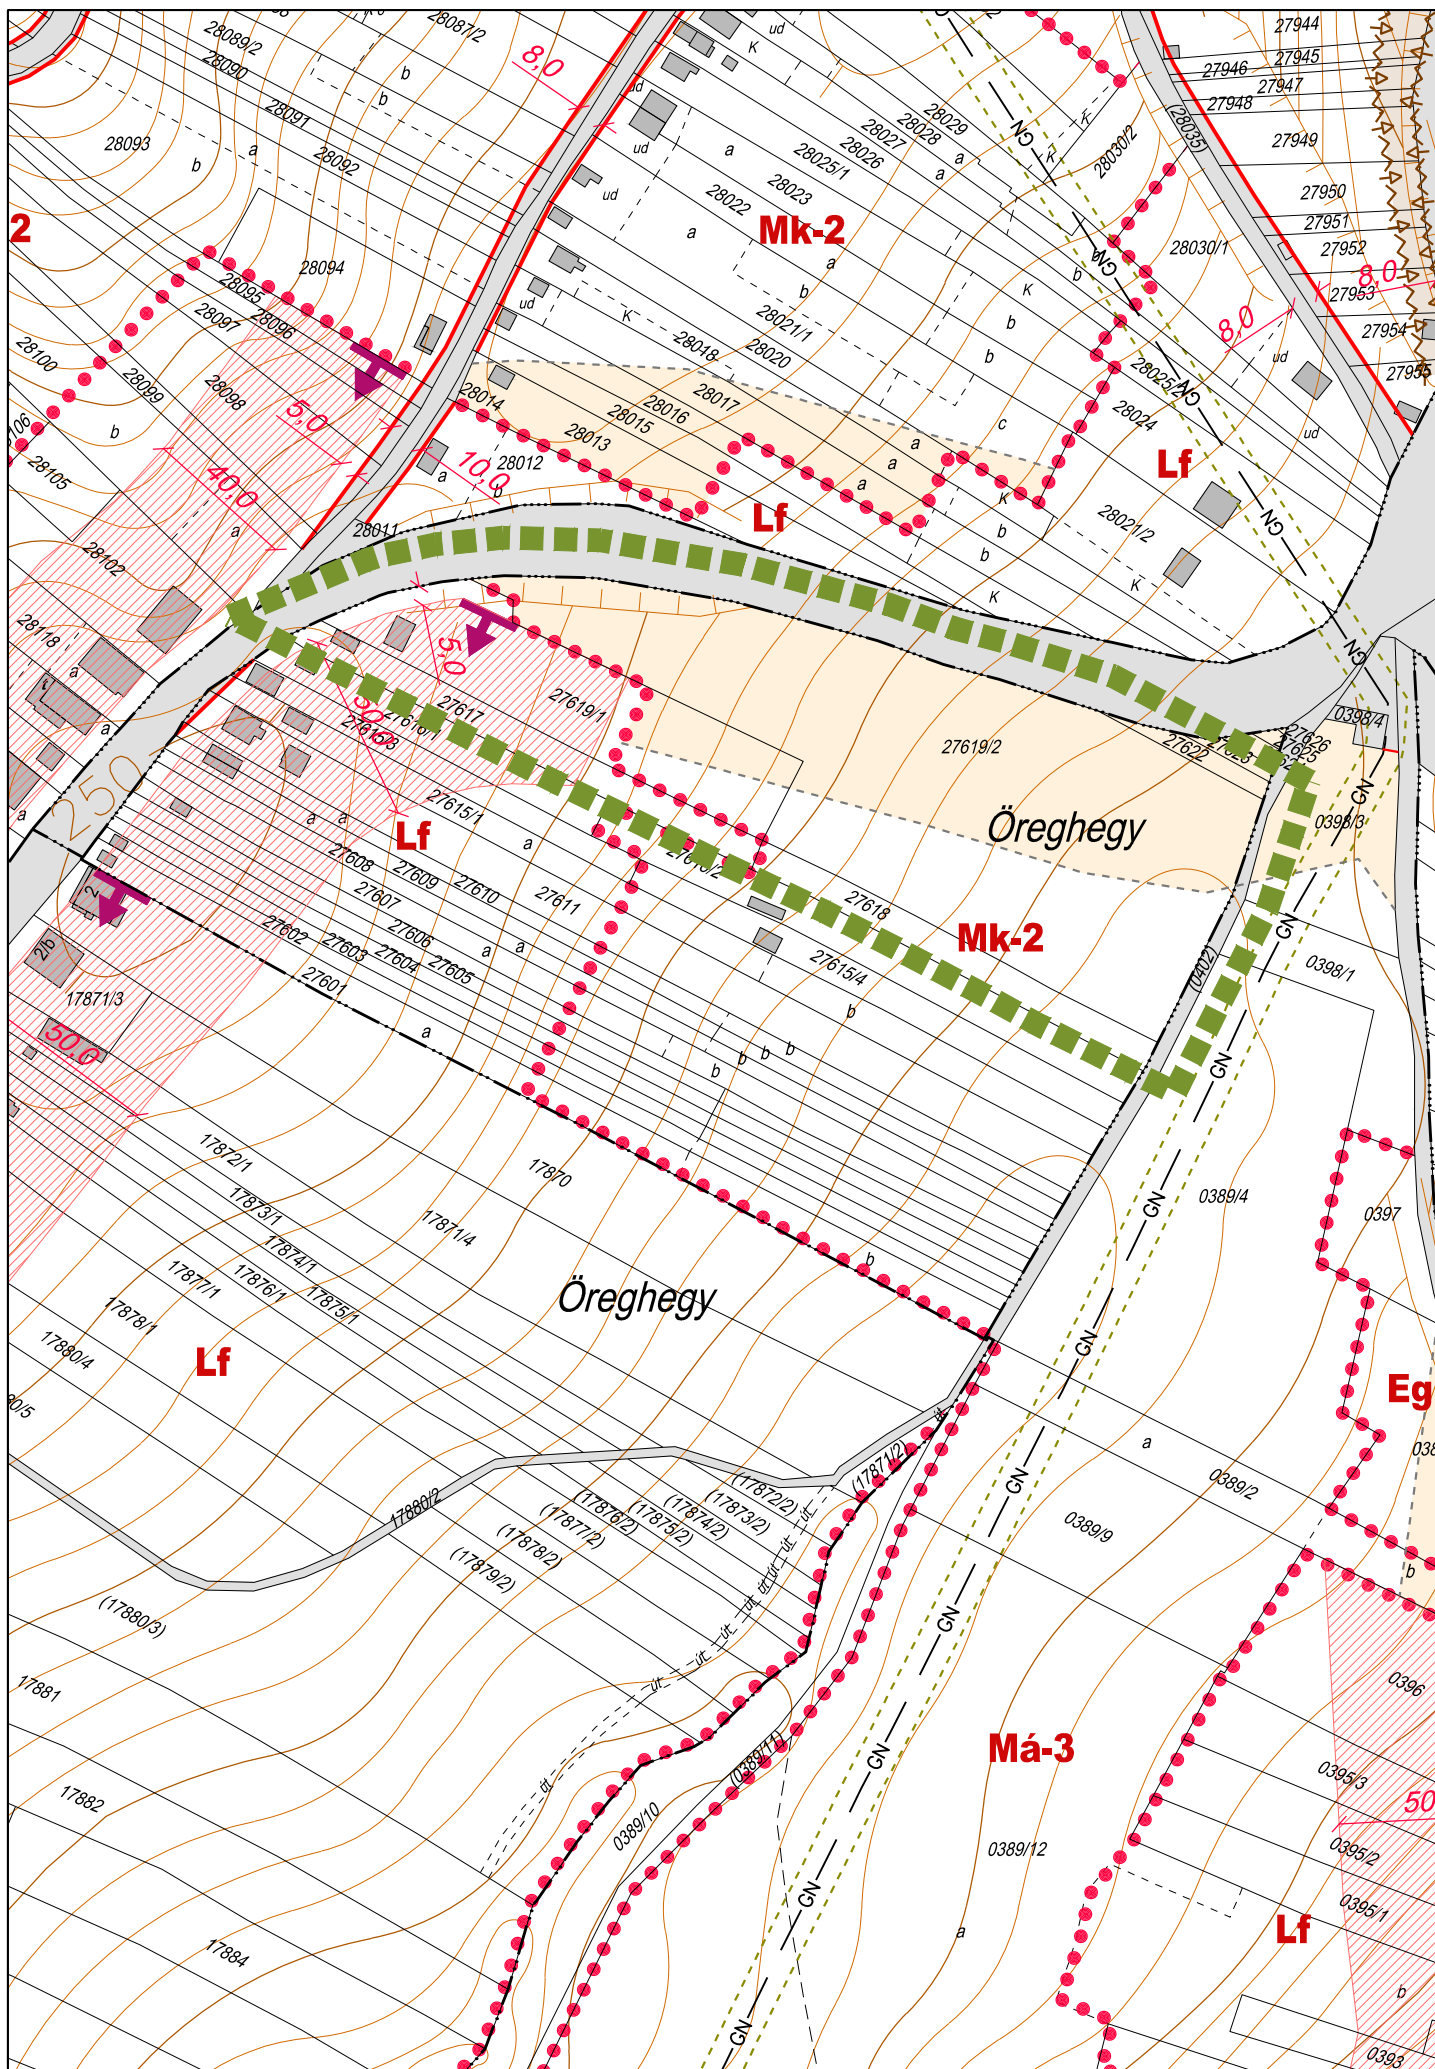

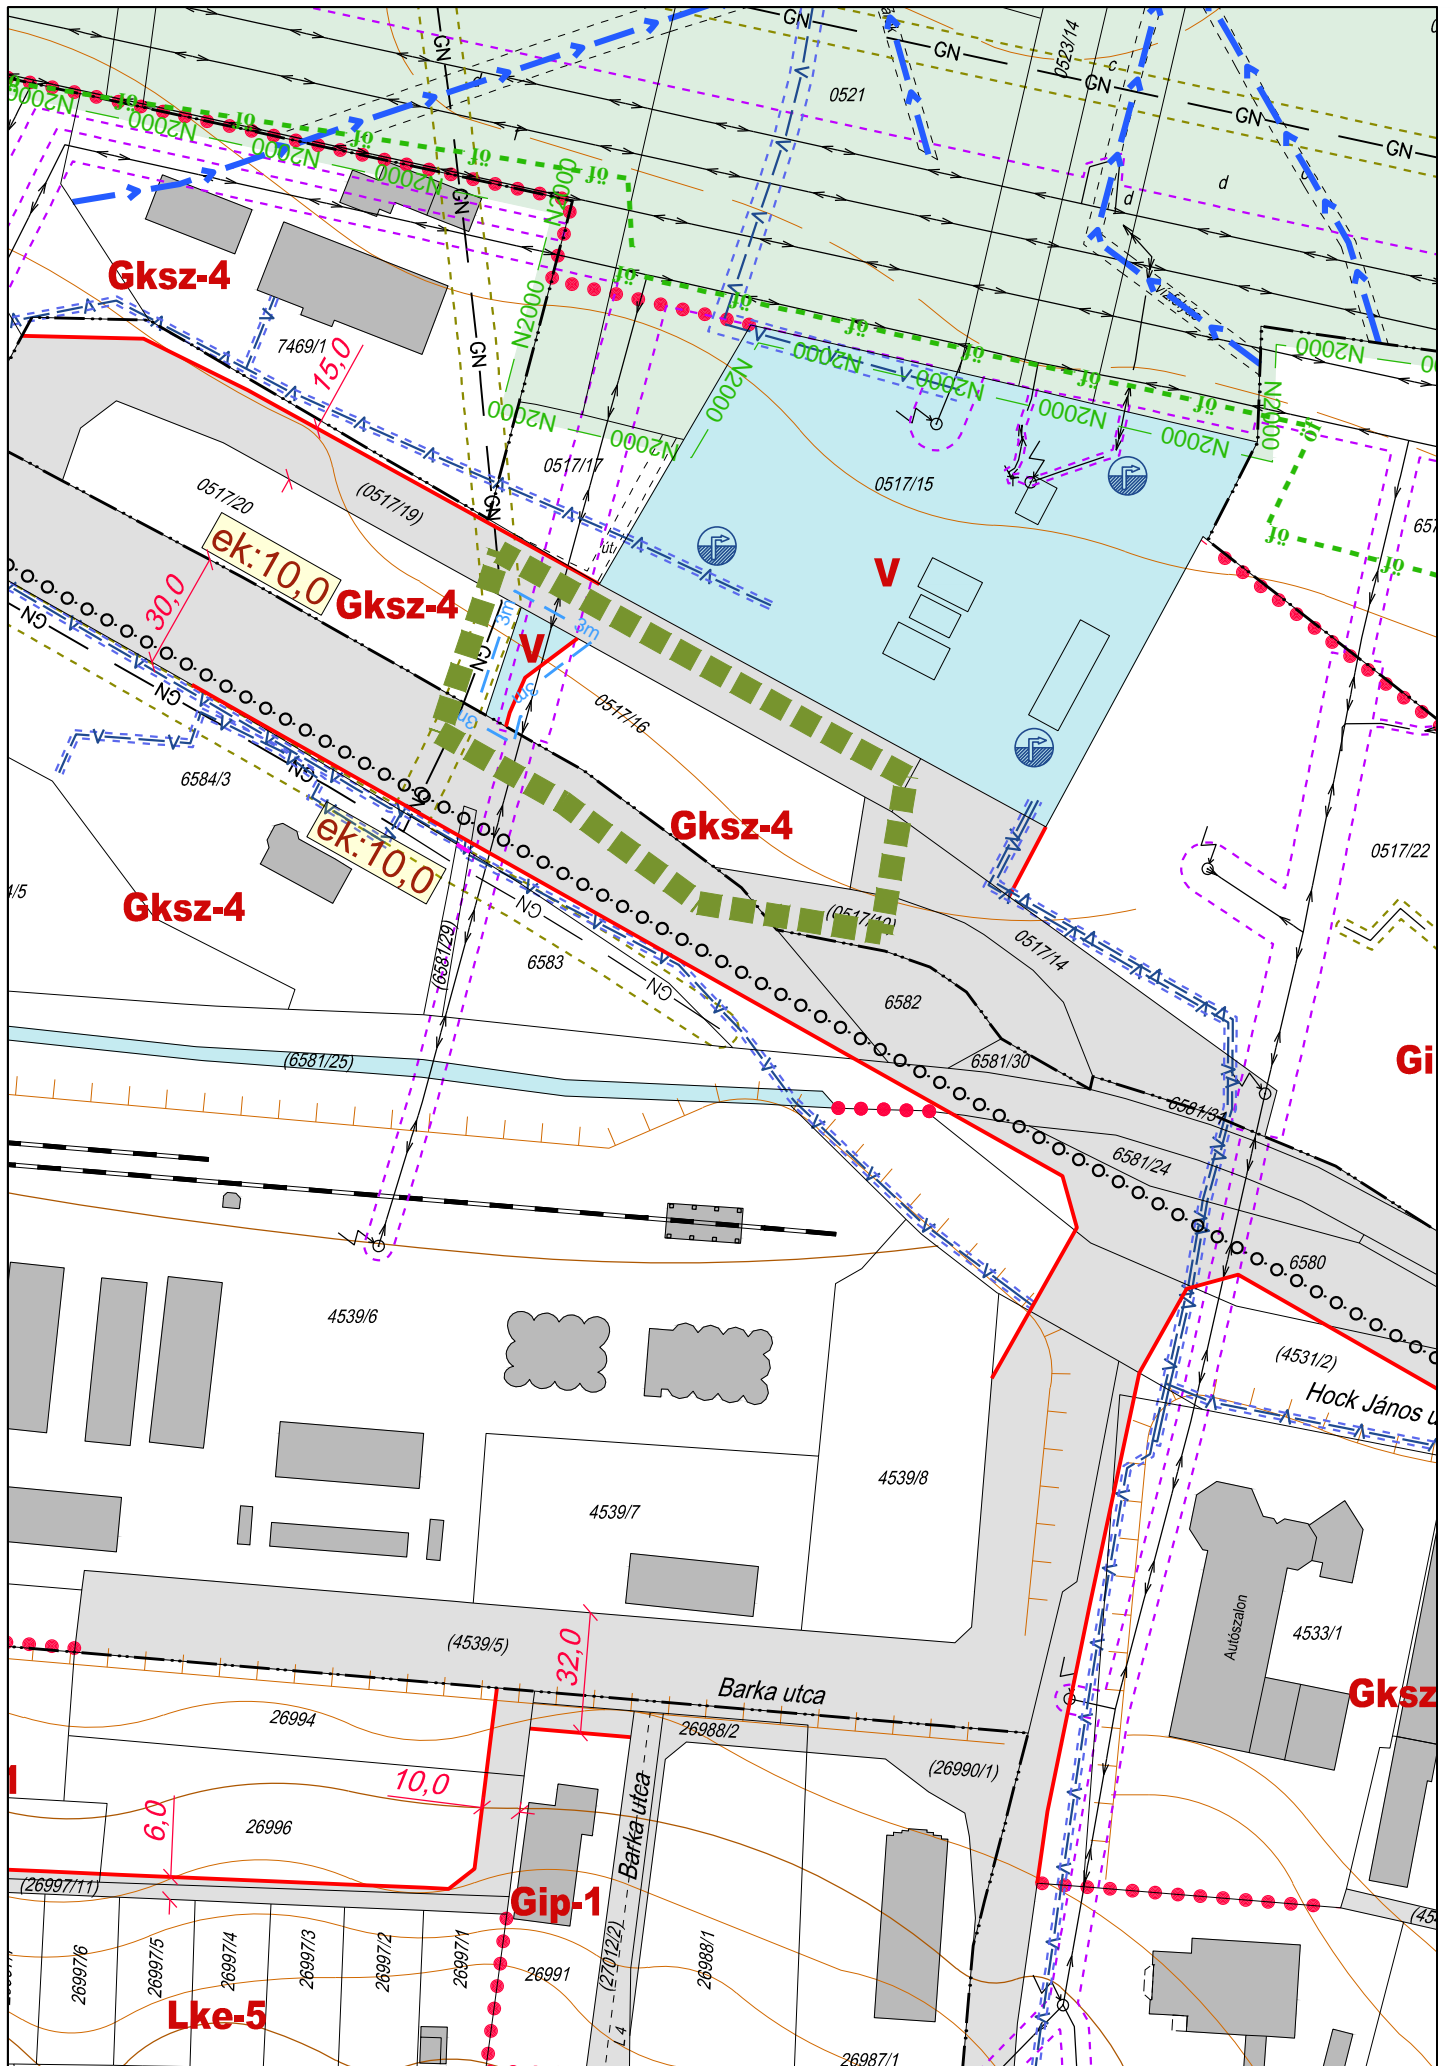

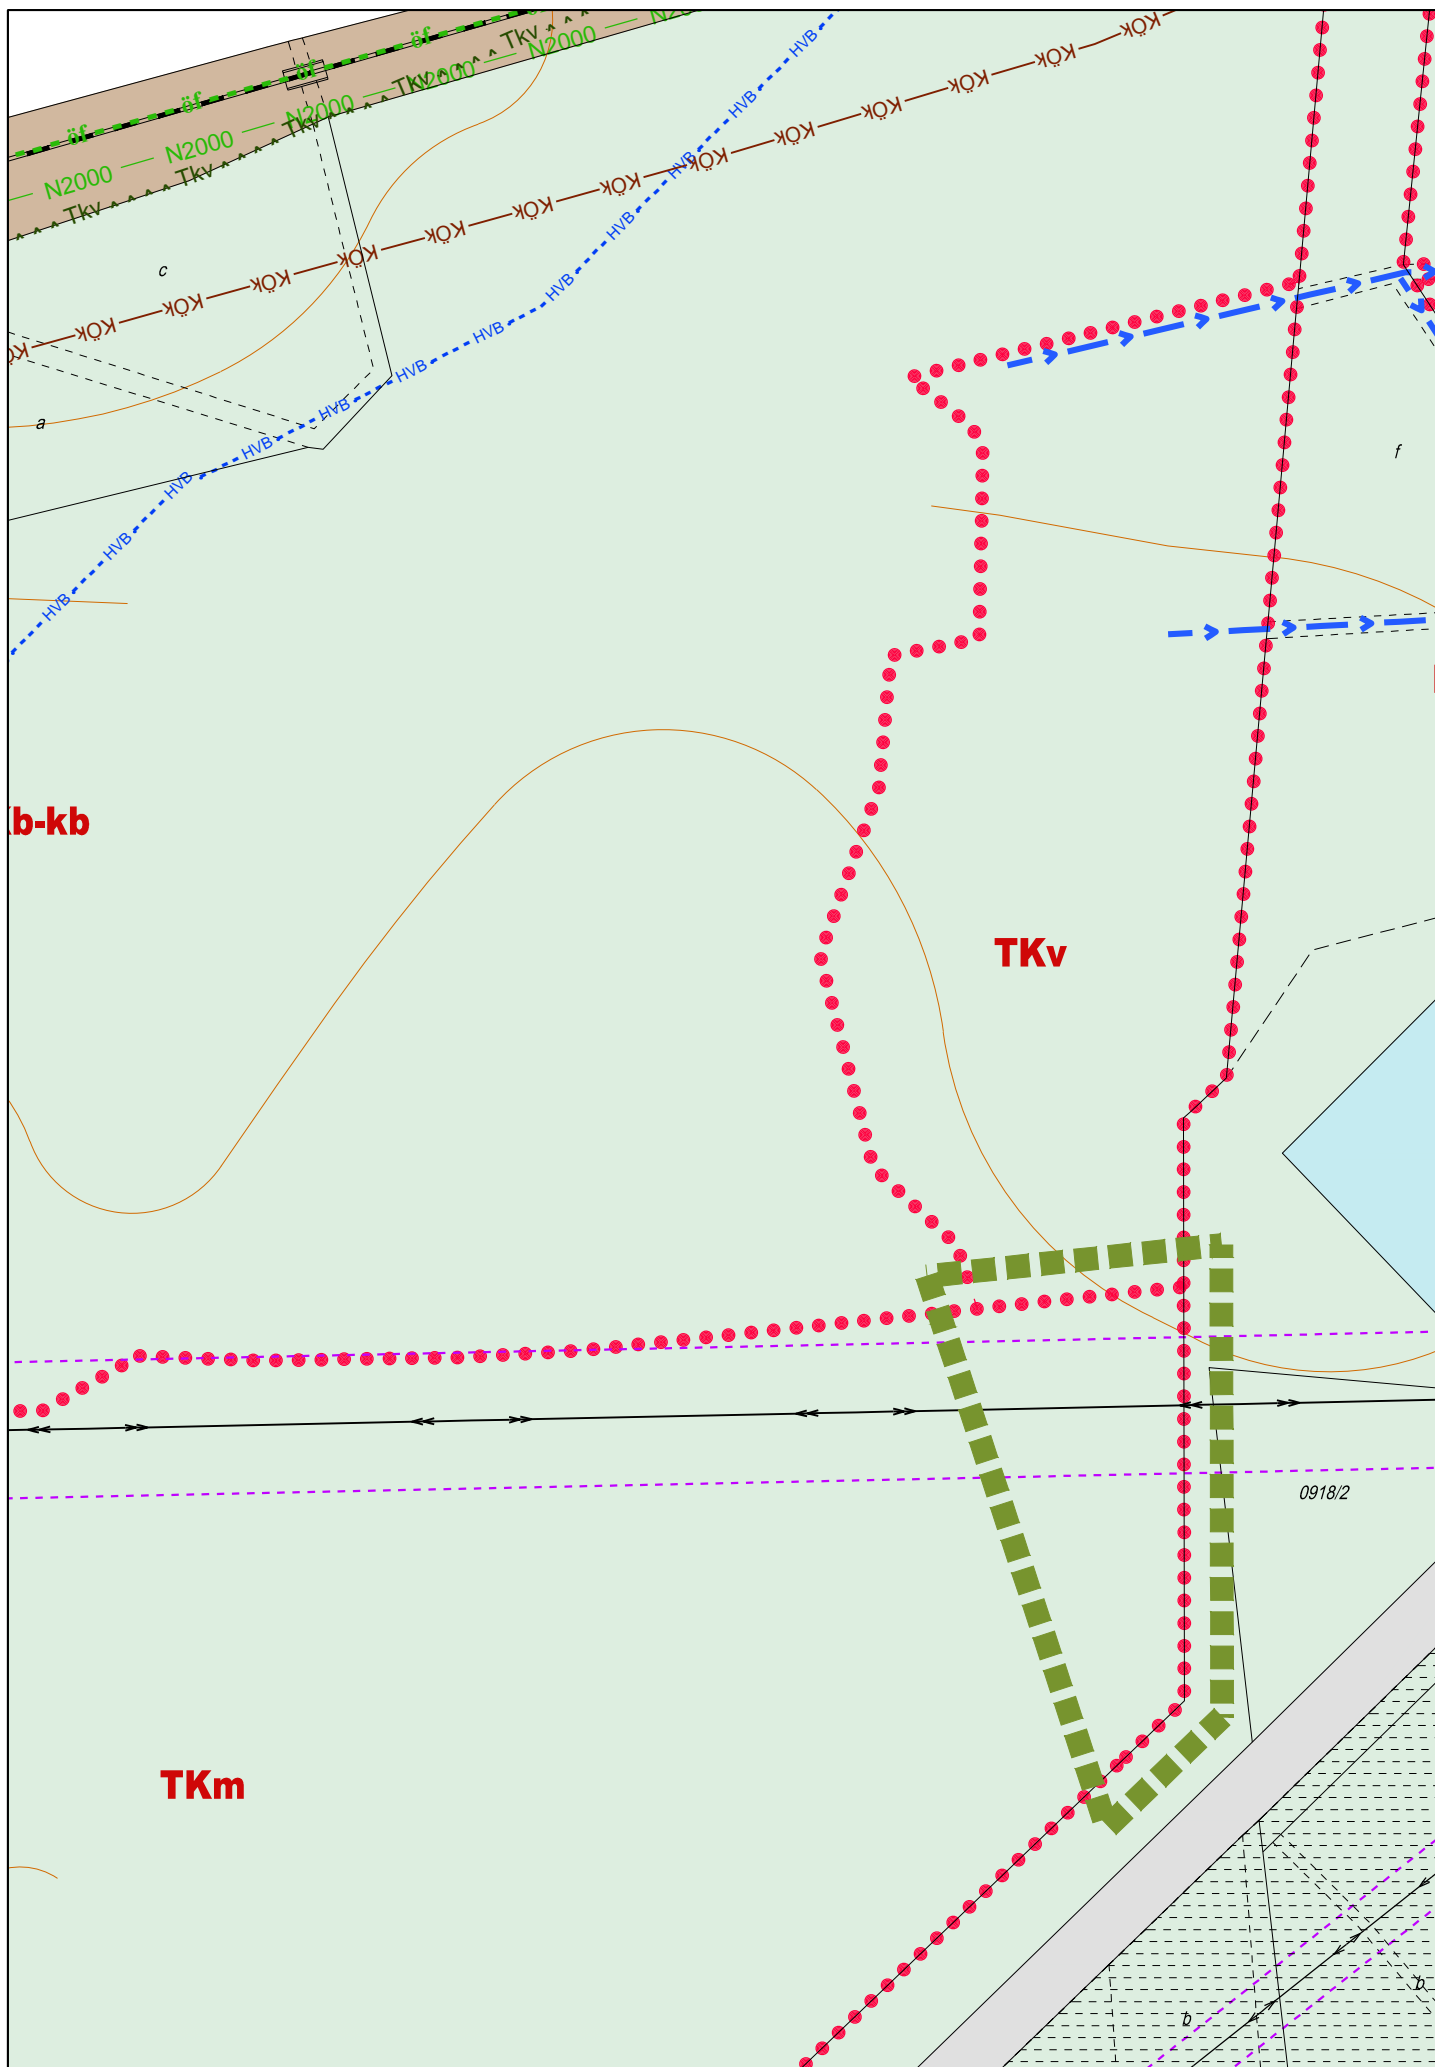

3.34.

Tervezett szabályozási terv M=1:2000  
31. melléklete a .../.... (.....) rendeletnek


Agg Ferenc  
TT-1-20-0001



0001 építész és grafikus iroda kft.  
8900 Zalaegerszeg, Ady u. 2.  
Tel: 06-91/210-2023 Fax: 06-91-210-204  
e-mail: ood@oodkft.hu

Tervezési terület határa



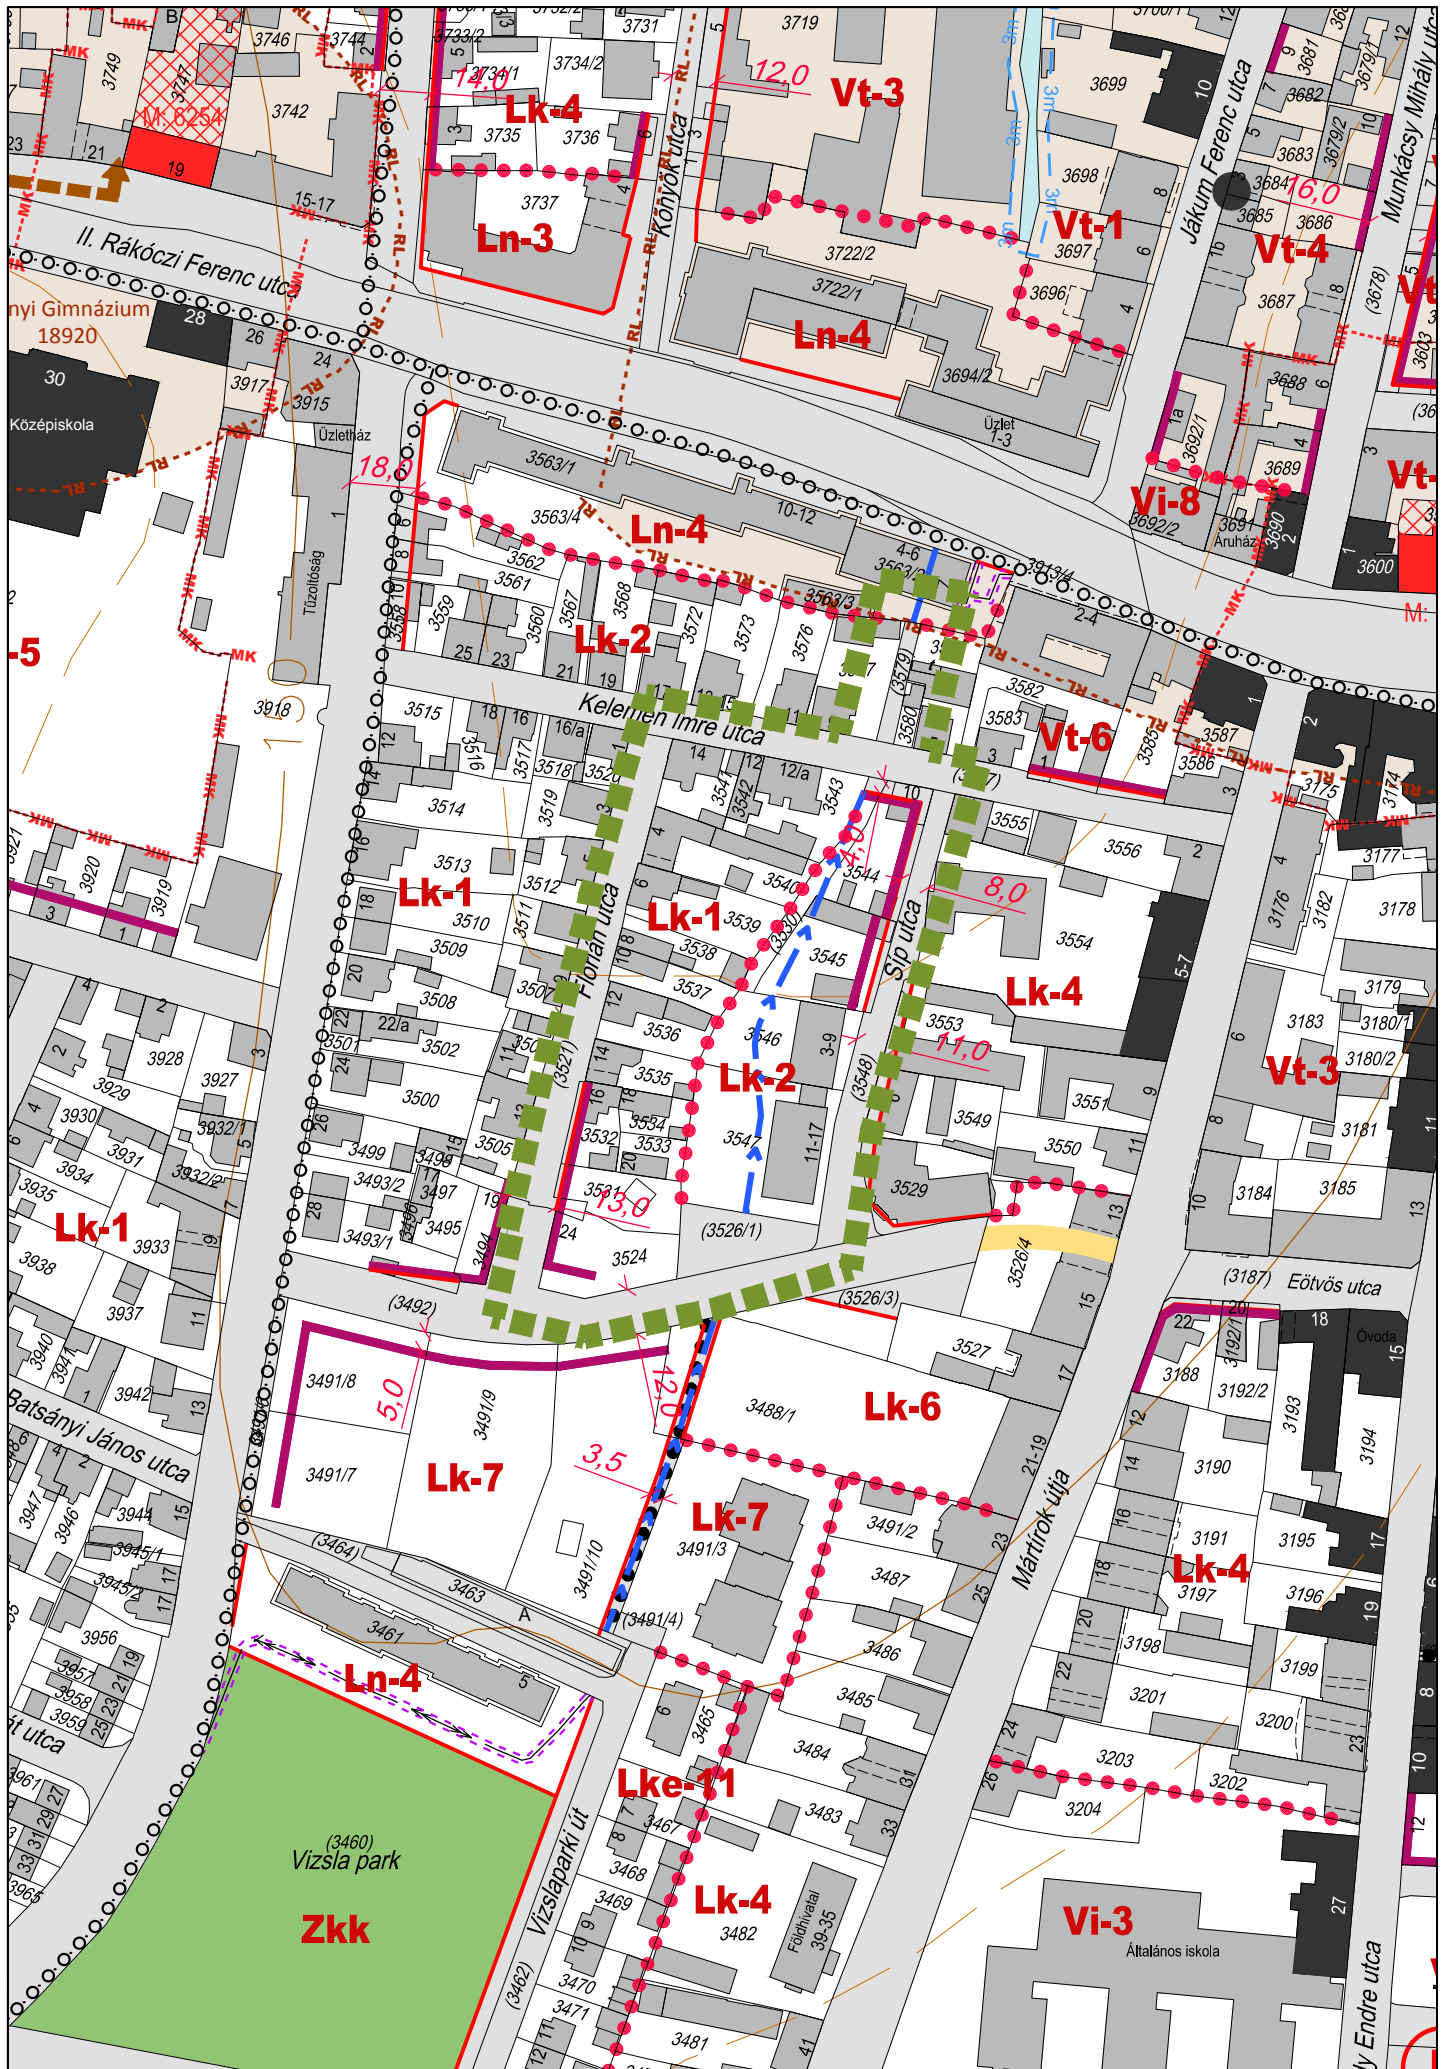

3.37.

Tervezett szabályozási terv M=1:2000  
 32. melléklete a .../..... (.....) rendeletnek


Agg Ferenc  
 TT-1-20-0001



0002 építész és grafikus iroda Kft.  
 8900 Zalaegerszeg, Ady u. 2.  
 Tel: 06-91-923-1000 Fax: 06-91-24-2000  
 e-mail: 0002@0002.hu

Tervezési terület határa



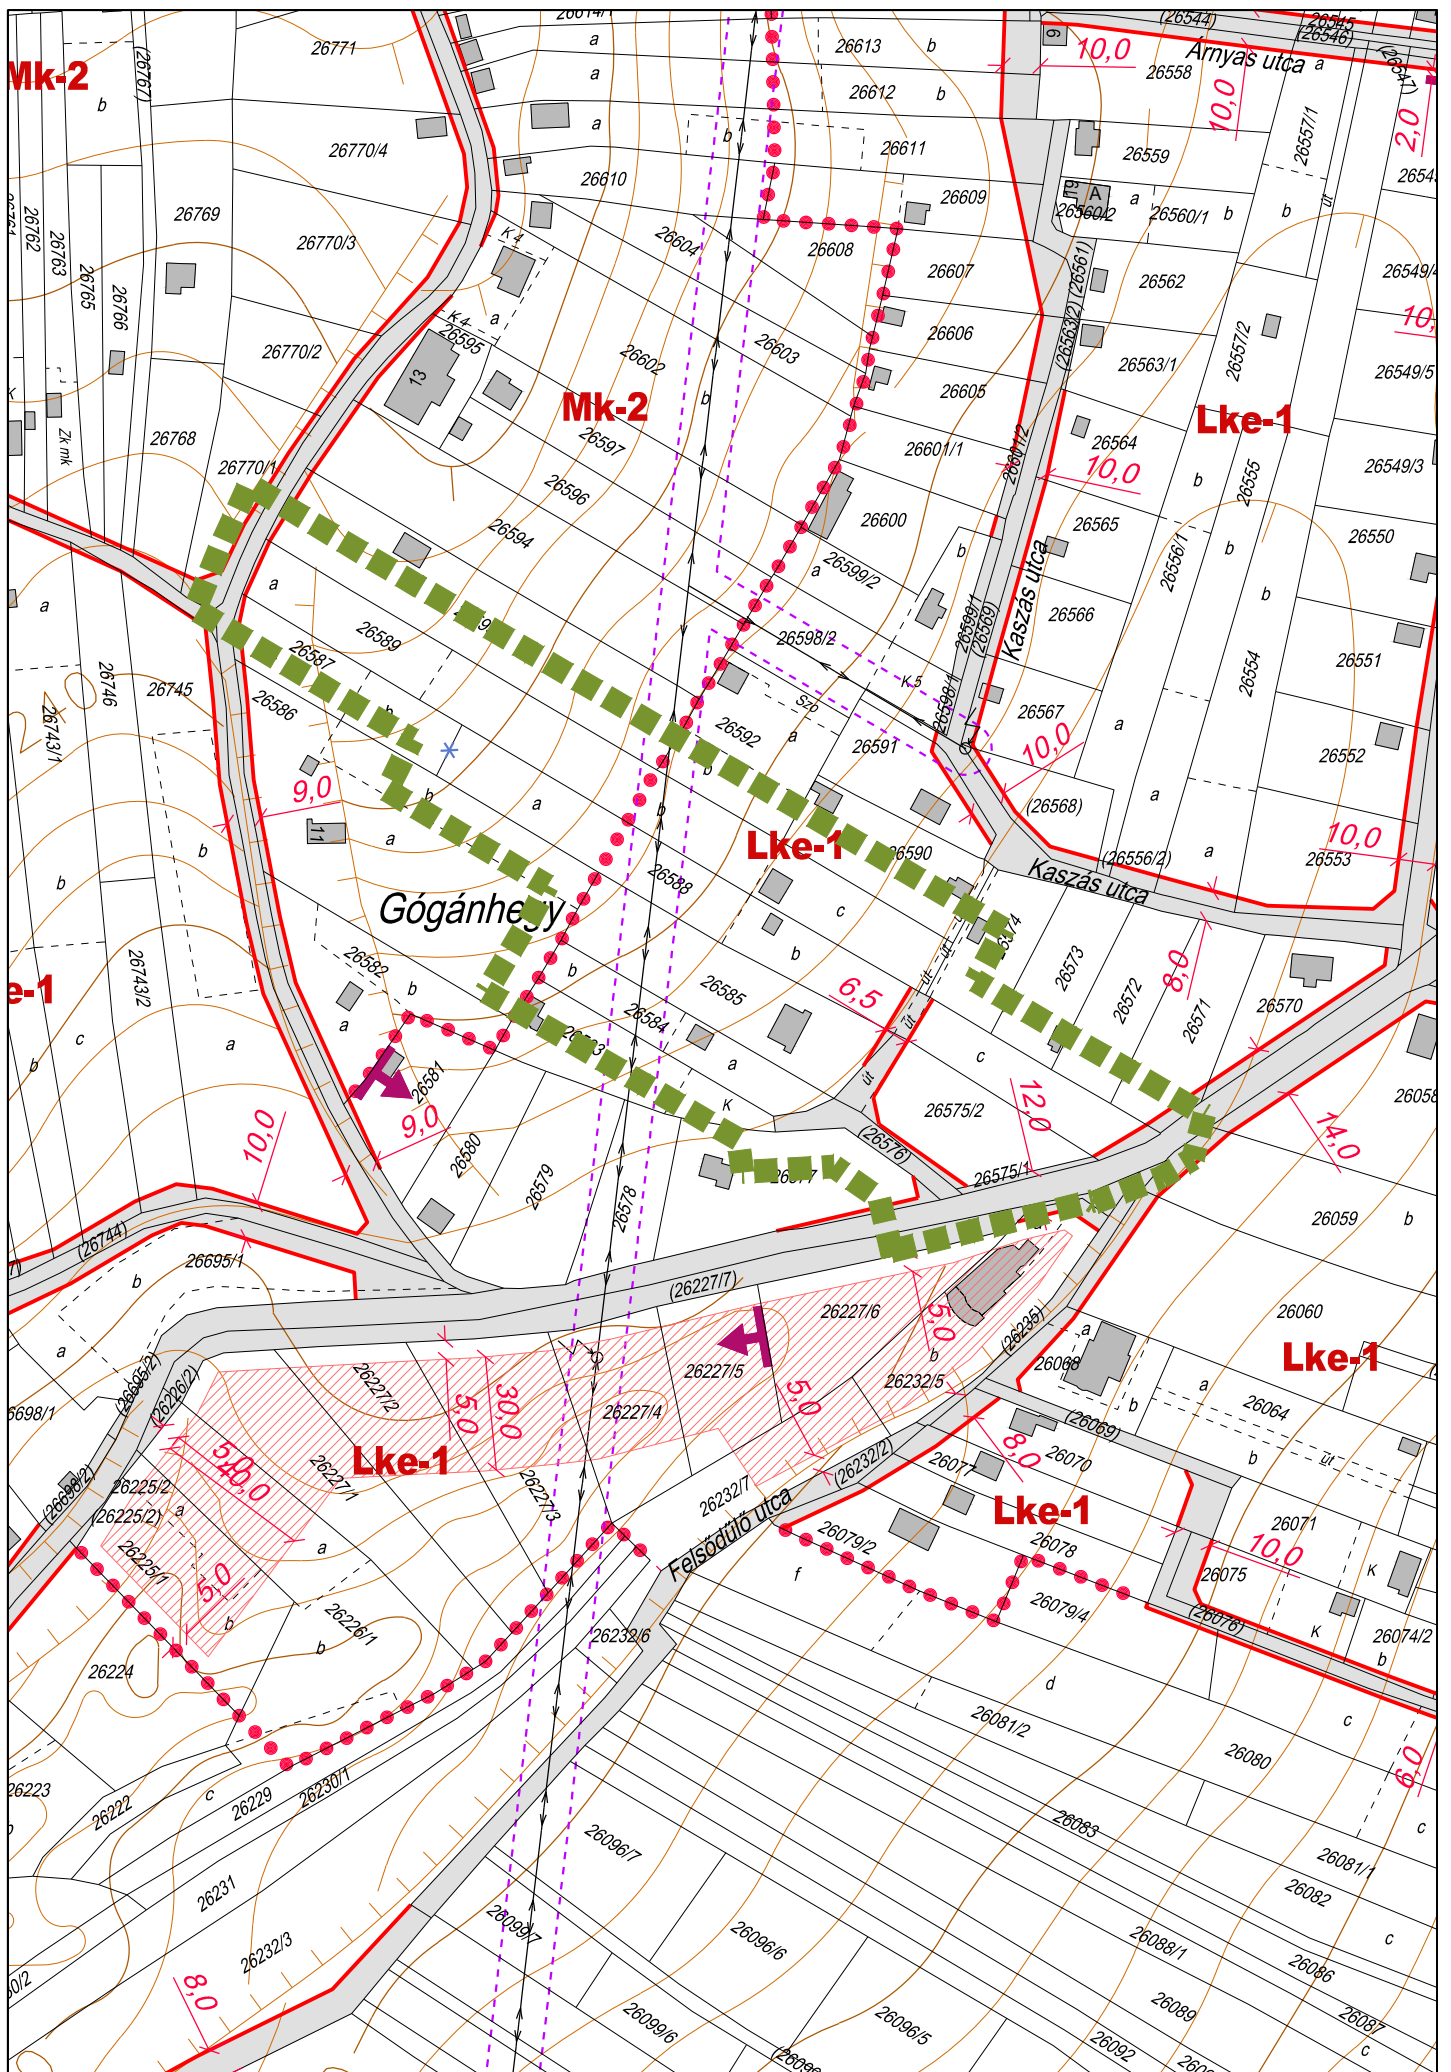


# Jelmagyarázat:


Építési övezet,  
övezet jele, kódja:

	Kötőpályás közlekedési terület
	Közúti közlekedési terület
	Zkk jelű közkert
	Zkp jelű közpark
	V jelű vízgazdálkodási terület
	Építési sáv
	Átjárási szolgálmi jog területe
	Későbbi fejlesztési terület
	A telekcsoport újraosztásának kötelezettsége
	Műemlék telke
	Műemlék (azonosító számmal)
	Műemléki érték
	Régészeti lelőhely területe
	Helyi jelentőségű védett érték
	Telken belüli kötelező fásítás
	NATURA 2000 területe
	Vízjárta terület
	Meglévő természetes állapot kötelező megtartása


	Villamos alaphálózat és védőterülete
	Villamos elosztóhálózat és védőterülete
	Termékvezeték és védőterülete
	Nagy-középnomású gázvezeték és védőterülete
	Középnomású gázvezeték és védőterülete
	Kisnyomású gázvezeték és védőterülete
	Távközlési gerinc és védőterülete
	Közút védőterülete
	Javasolt telekhatár
	Javasolt megszüntető jel
	Szabályozási vonal
	Területfelhasználási övezet határa
	Építési vonal
	Kijelölt oldalhatár
	Előkert mértéke (m)
	Műemléki környezet határa
	Régészeti lelőhely határ és kód
	Környezetvédelmi védőtávolság
	Vasút védőterület határa
	Csapadékvíz elvezetés szolgálmi jog
	Régi várfal kontúr vonala

	Felszíni víz parti sávjának határa (állami)
	Felszíni víz parti sávjának határa (önkormányzati)
	Nyilvántartott bányatelek határa
	Felszínmozgás veszélyes terület
	Védett fasor
	Vízbázis belső védőövezet határa
	Kerékpárút
	Gyalogút
	NATURA 2000 terület határa
	Tájképvédelmi terület határa
	Országos ökológiai hálózat magterület határa
	Országos ökológiai hálózat ökológiai folyosó határa
	Országos ökológiai hálózat puffertérület határa
	Helyi természetvédelmi érték
	Vizes élőhelyek védőtávolsága
	Utcaképi védelem
	Egyedi tájérték
	Jelentős parkoló, parkolóház
	Szennyvíz-átemelő
	Vízműkút

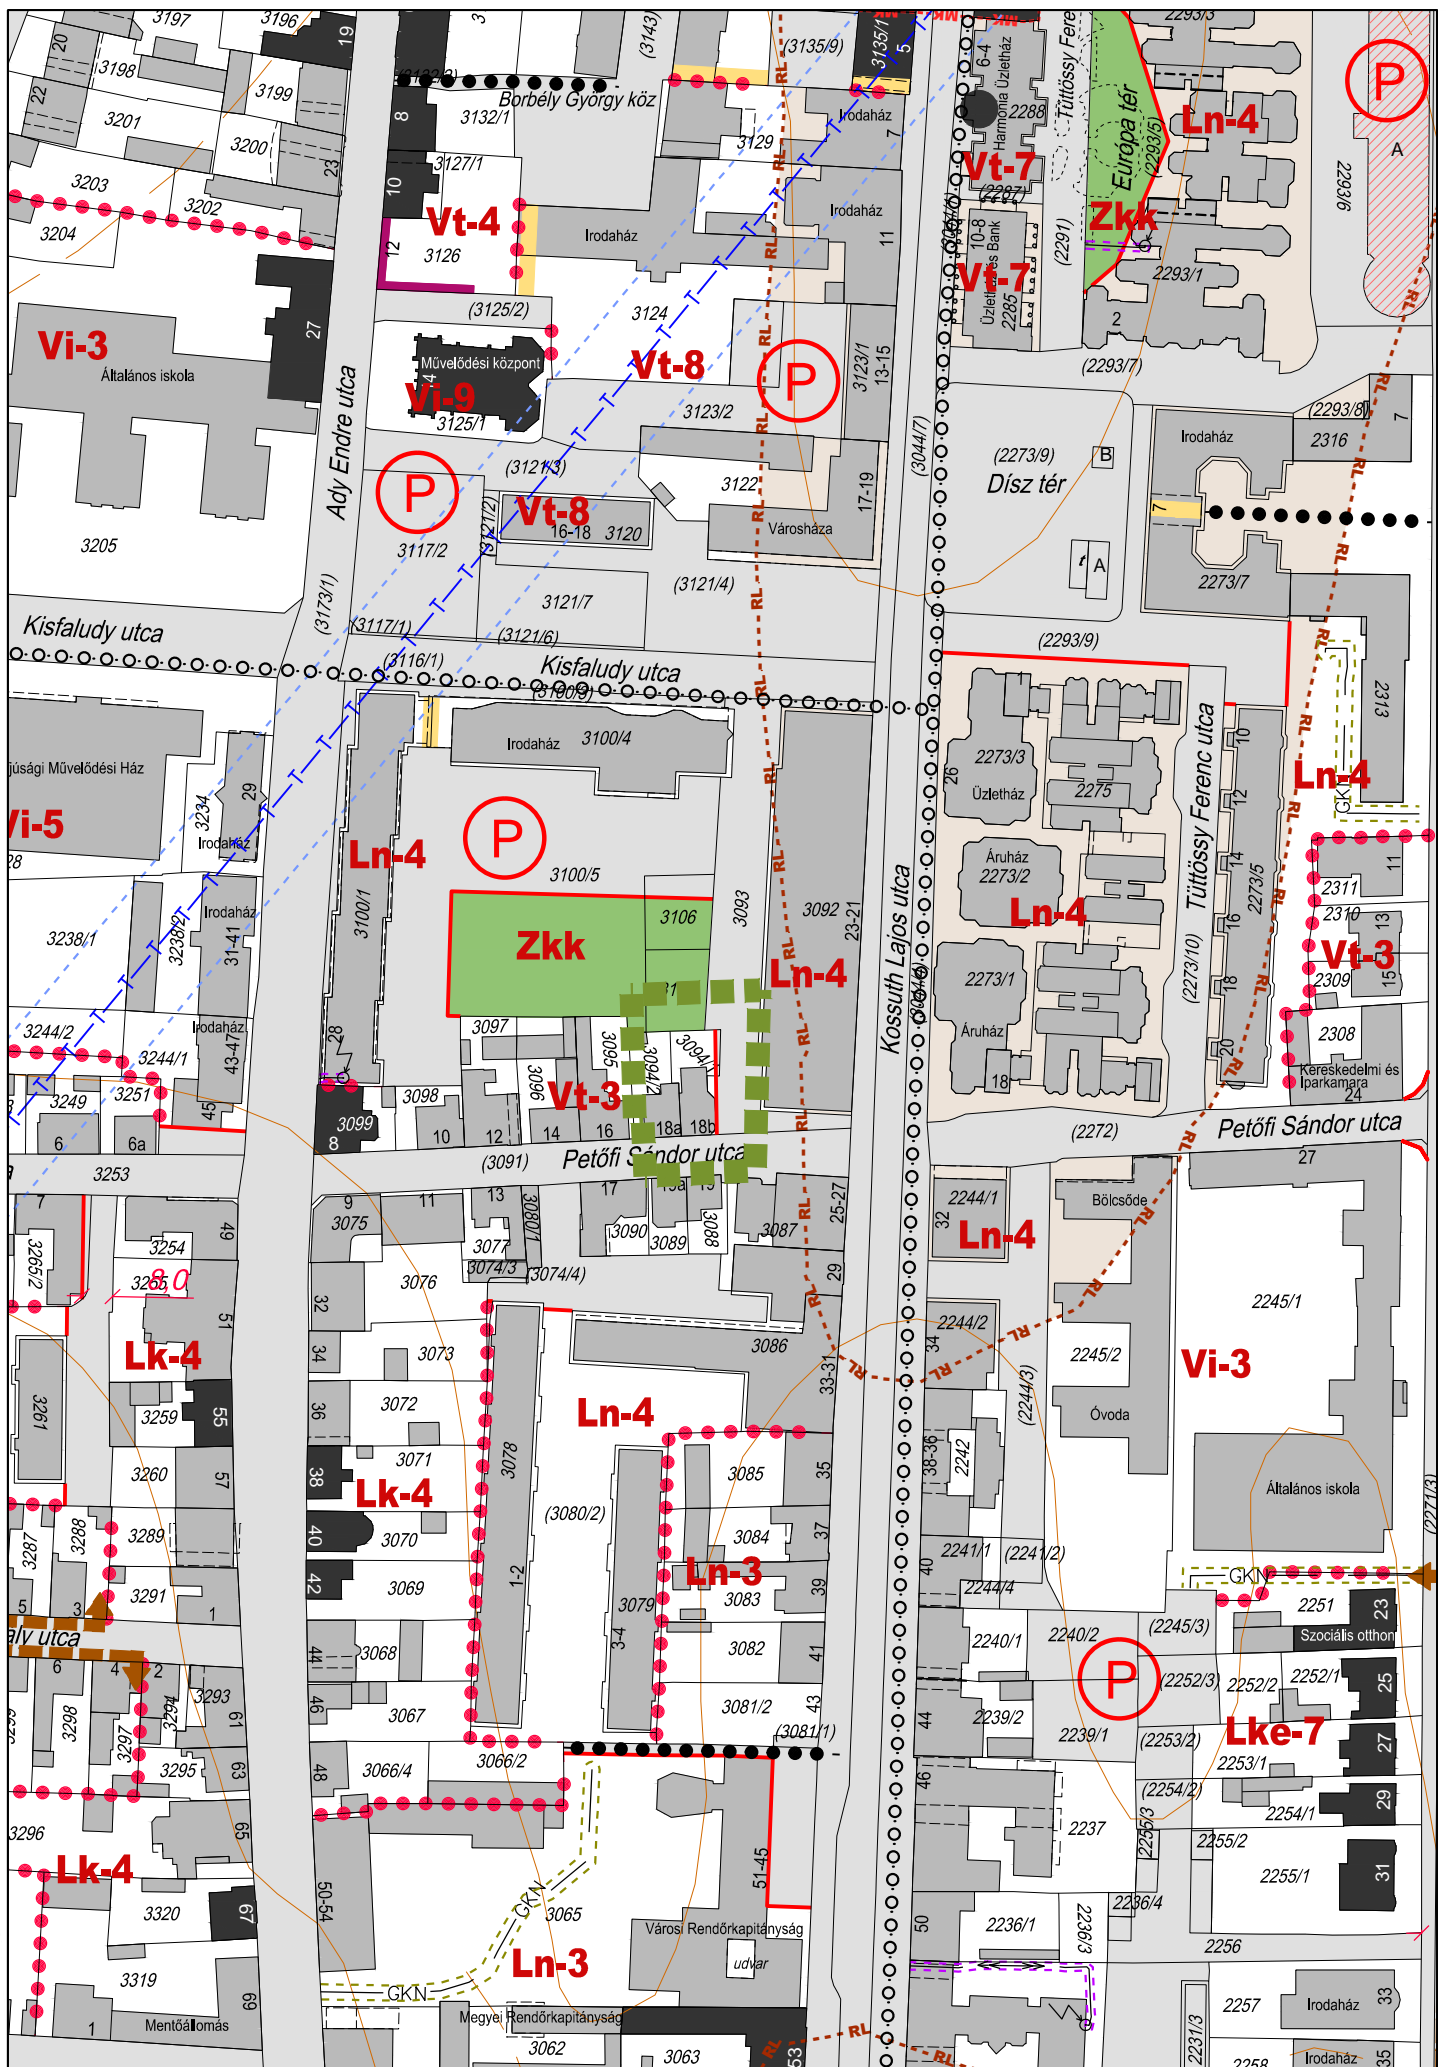

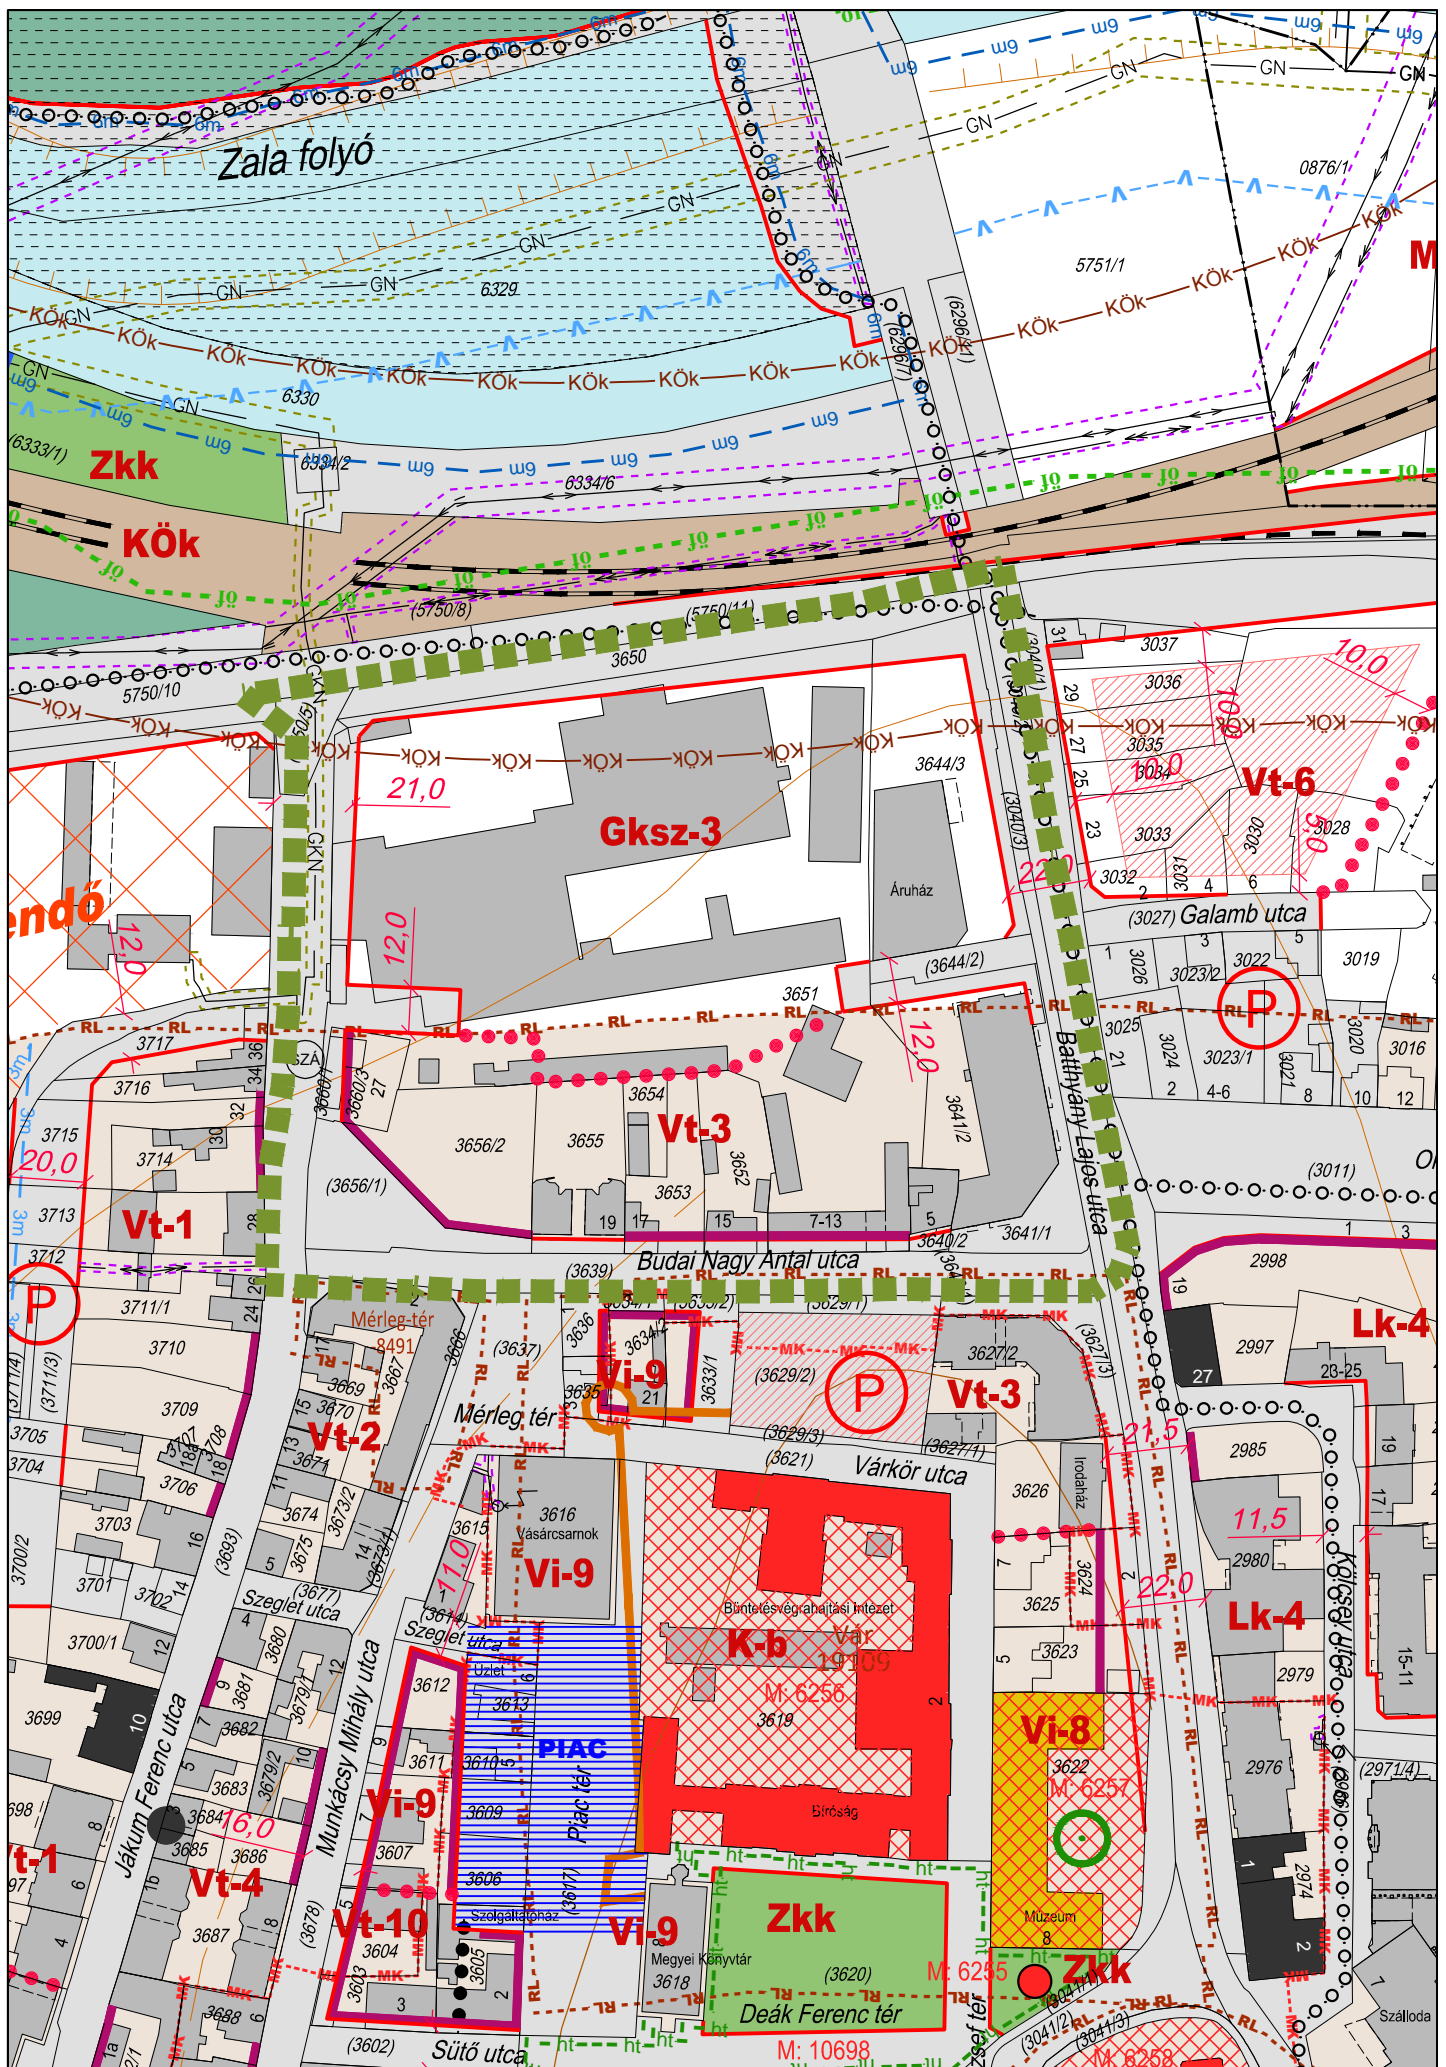



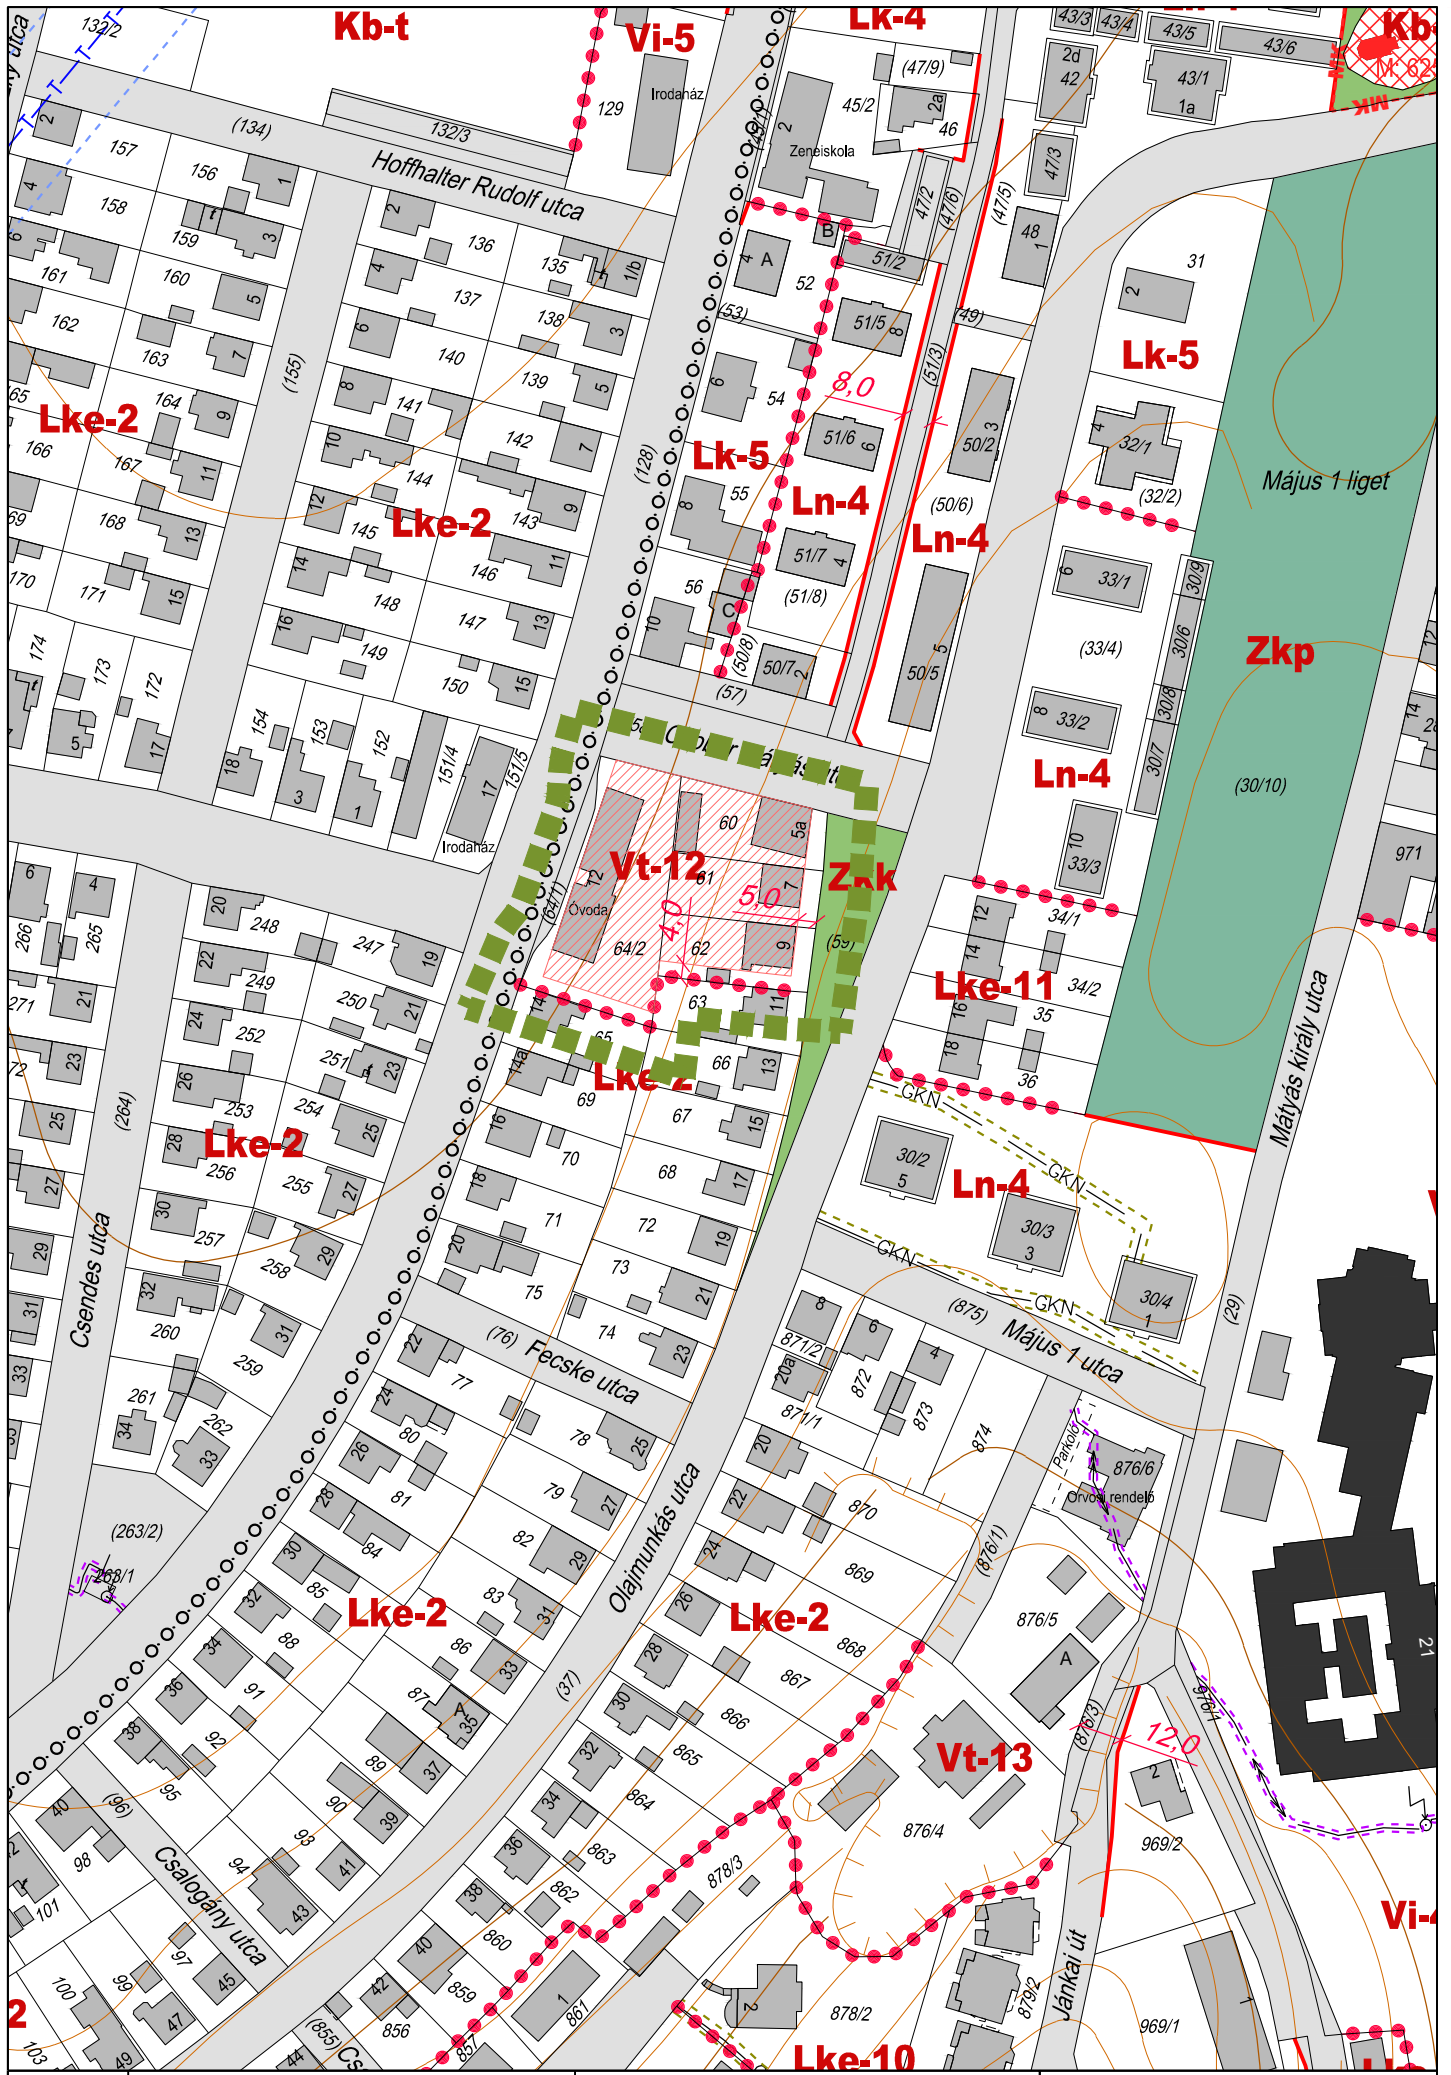

3.51.

Tervezett szabályozási terv M=1:2000  
38. melléklete a .../.... (.....) rendeletnek

Agg Ferenc  
TT-1-20-0001


0002 építész és grafikus iroda kft.  
8900 Zalaegerszeg, Ady u. 2.  
Tel: 06-91-203-100; fax: 06-91-203-024  
e-mail: 0002@0002ft.hu

Tervezési terület határa







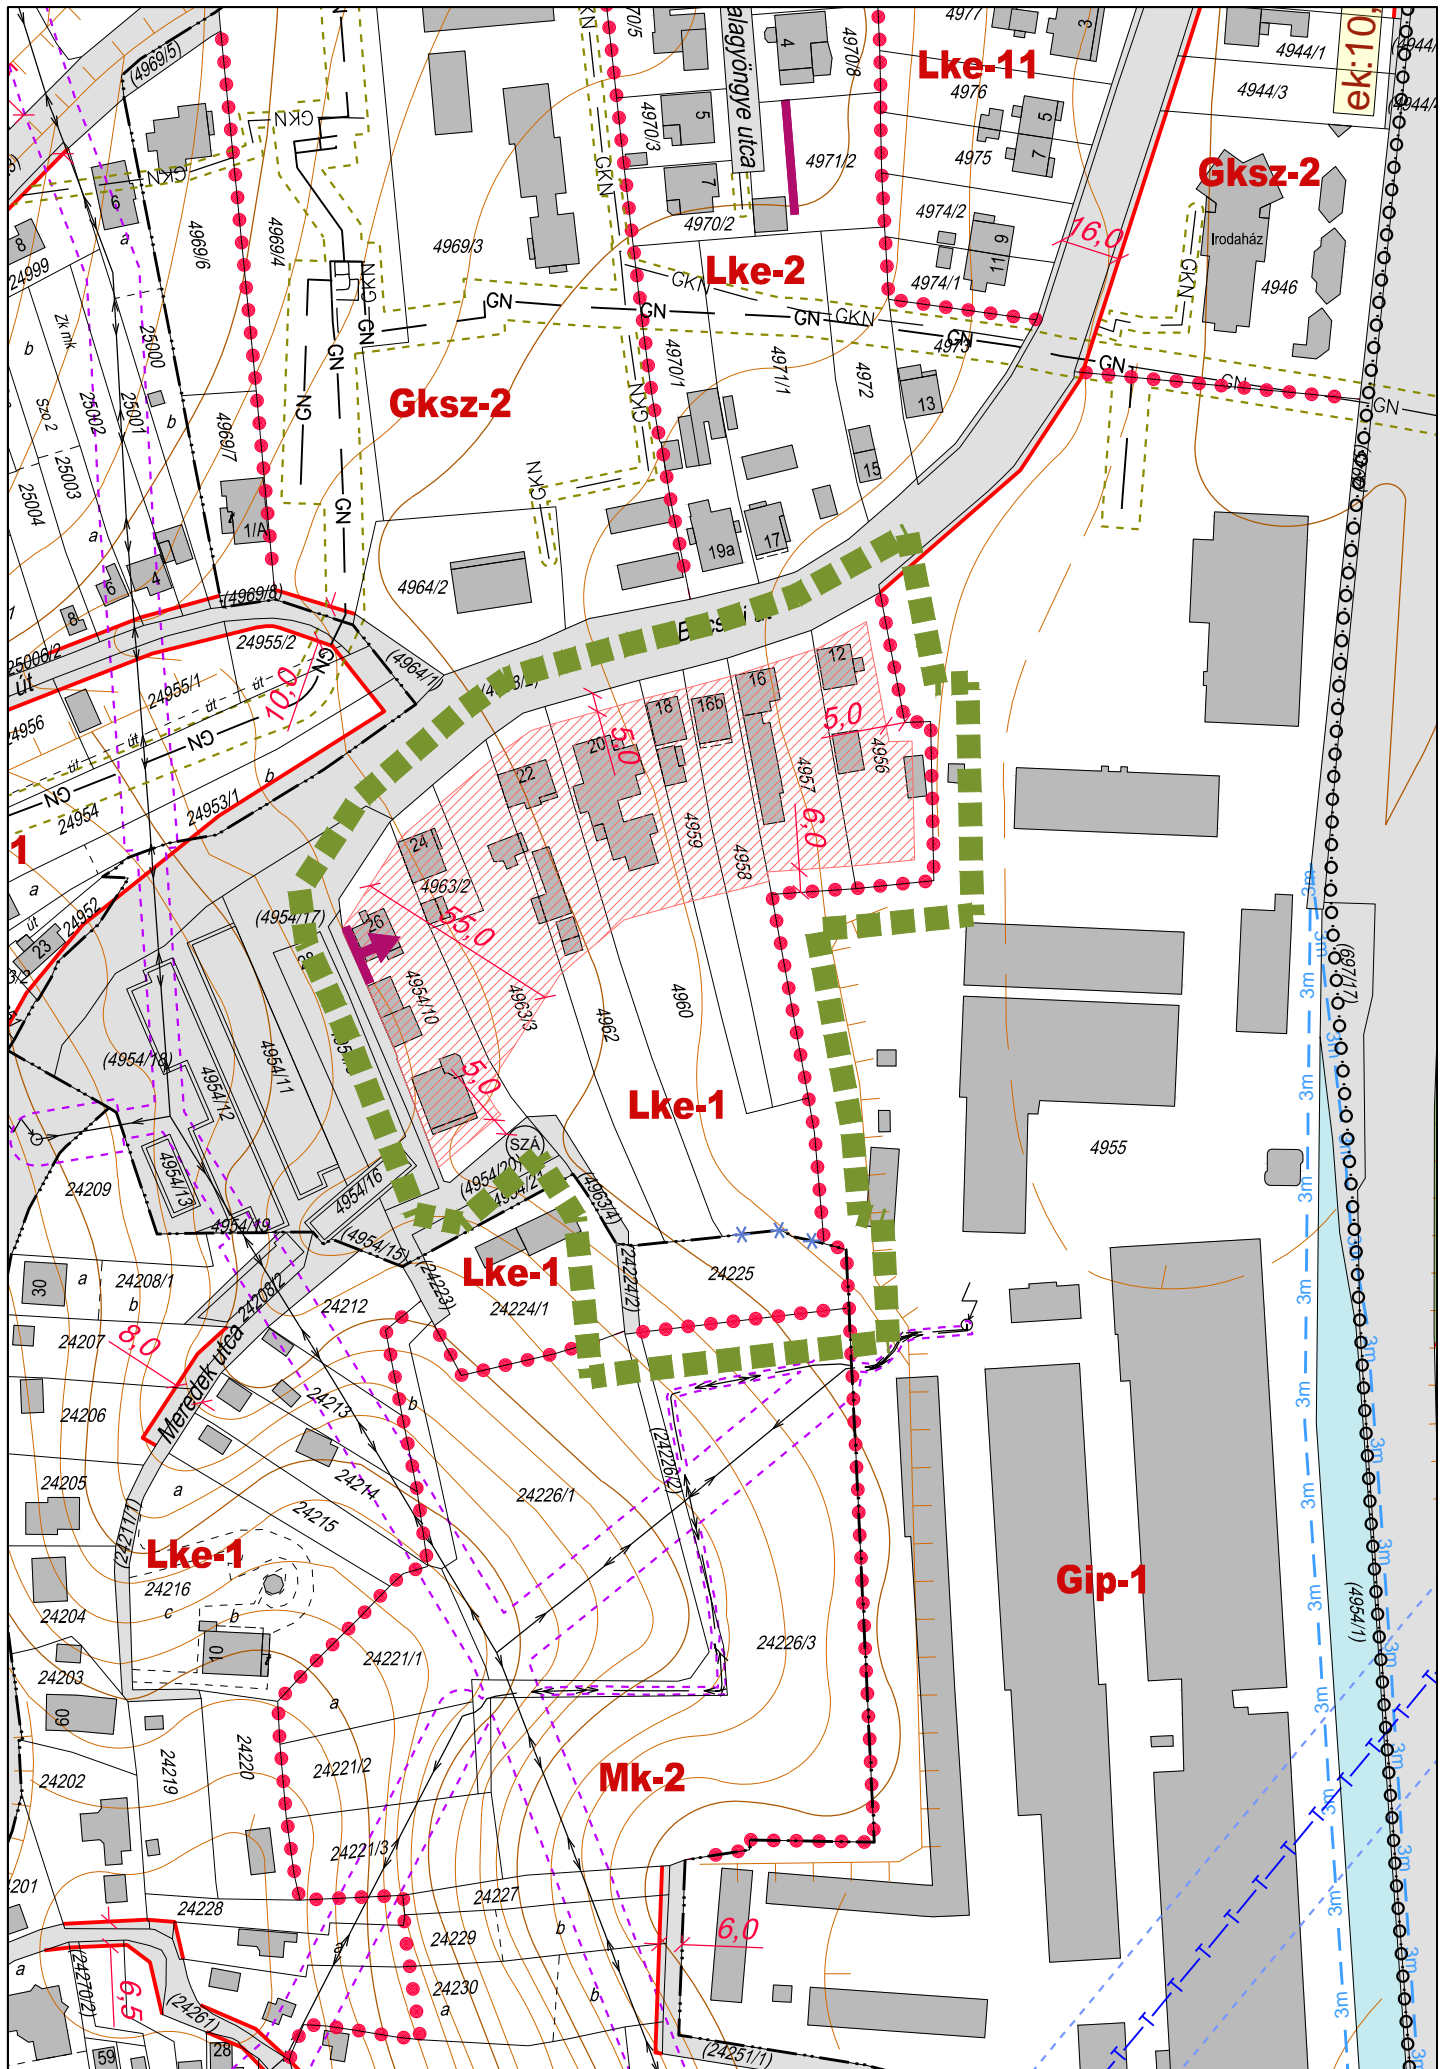

3.54.

Tervezett szabályozási terv M=1:2000  
 41. melléklete a .../.... (.....) rendeletnek


Agg Ferenc  
 TT-1-20-0001





OOD építész és grafikus iroda kft.  
 8900 Zalaegerszeg, Ady u. 2.  
 Tel: 06 91 20 203 Fax: 06 91 20 204  
 e-mail: ood@oodkft.hu


Tervezési terület határa




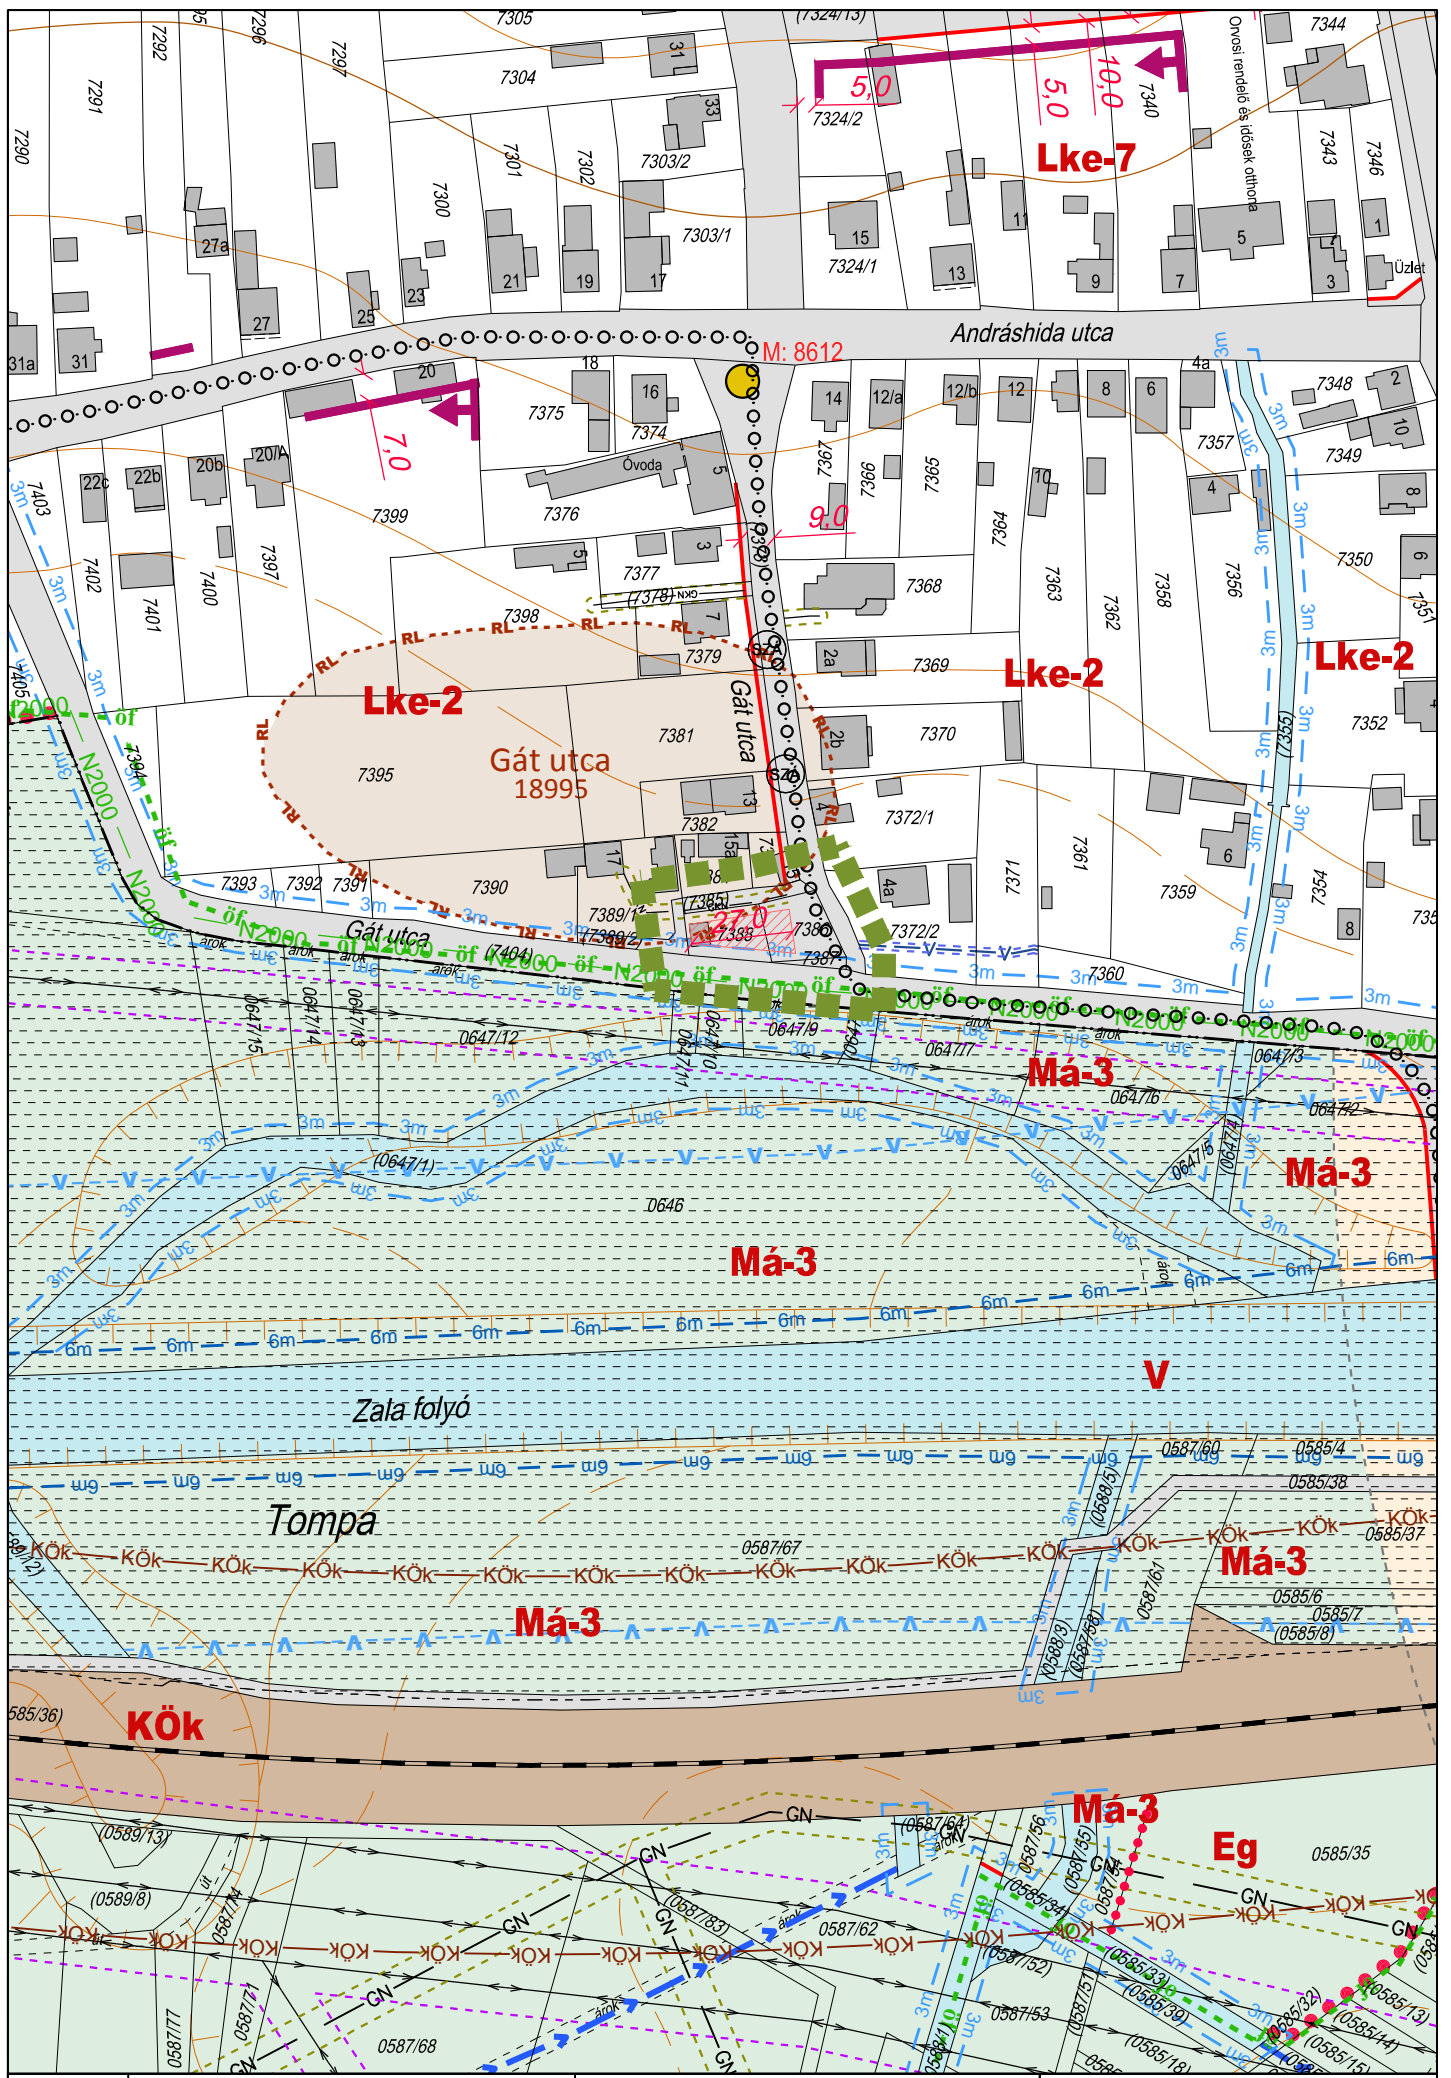


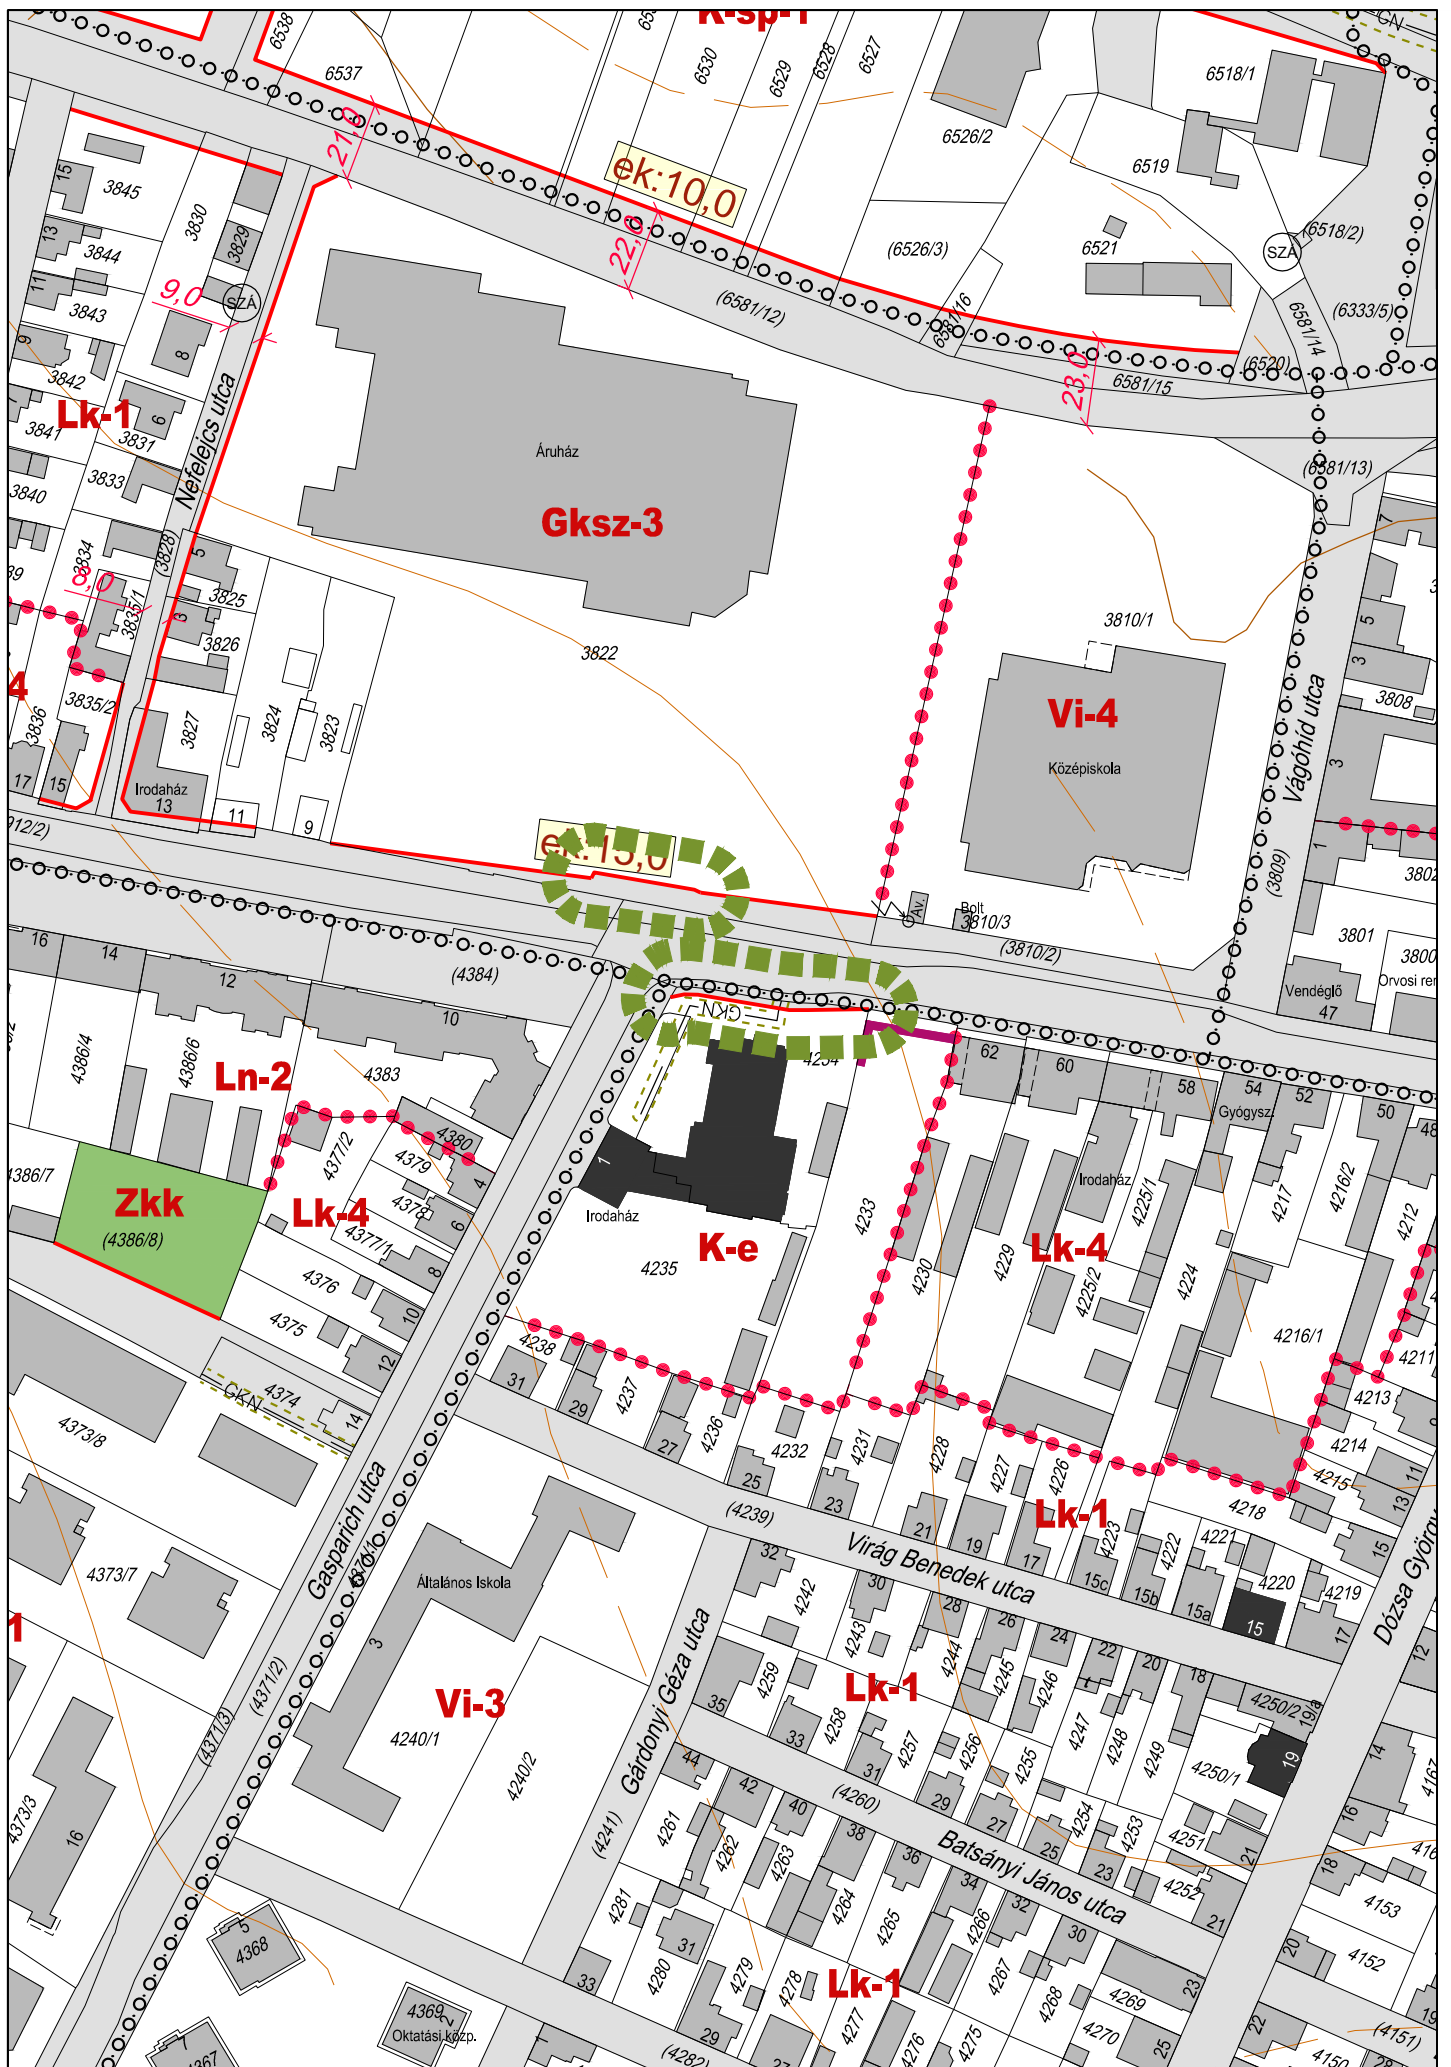

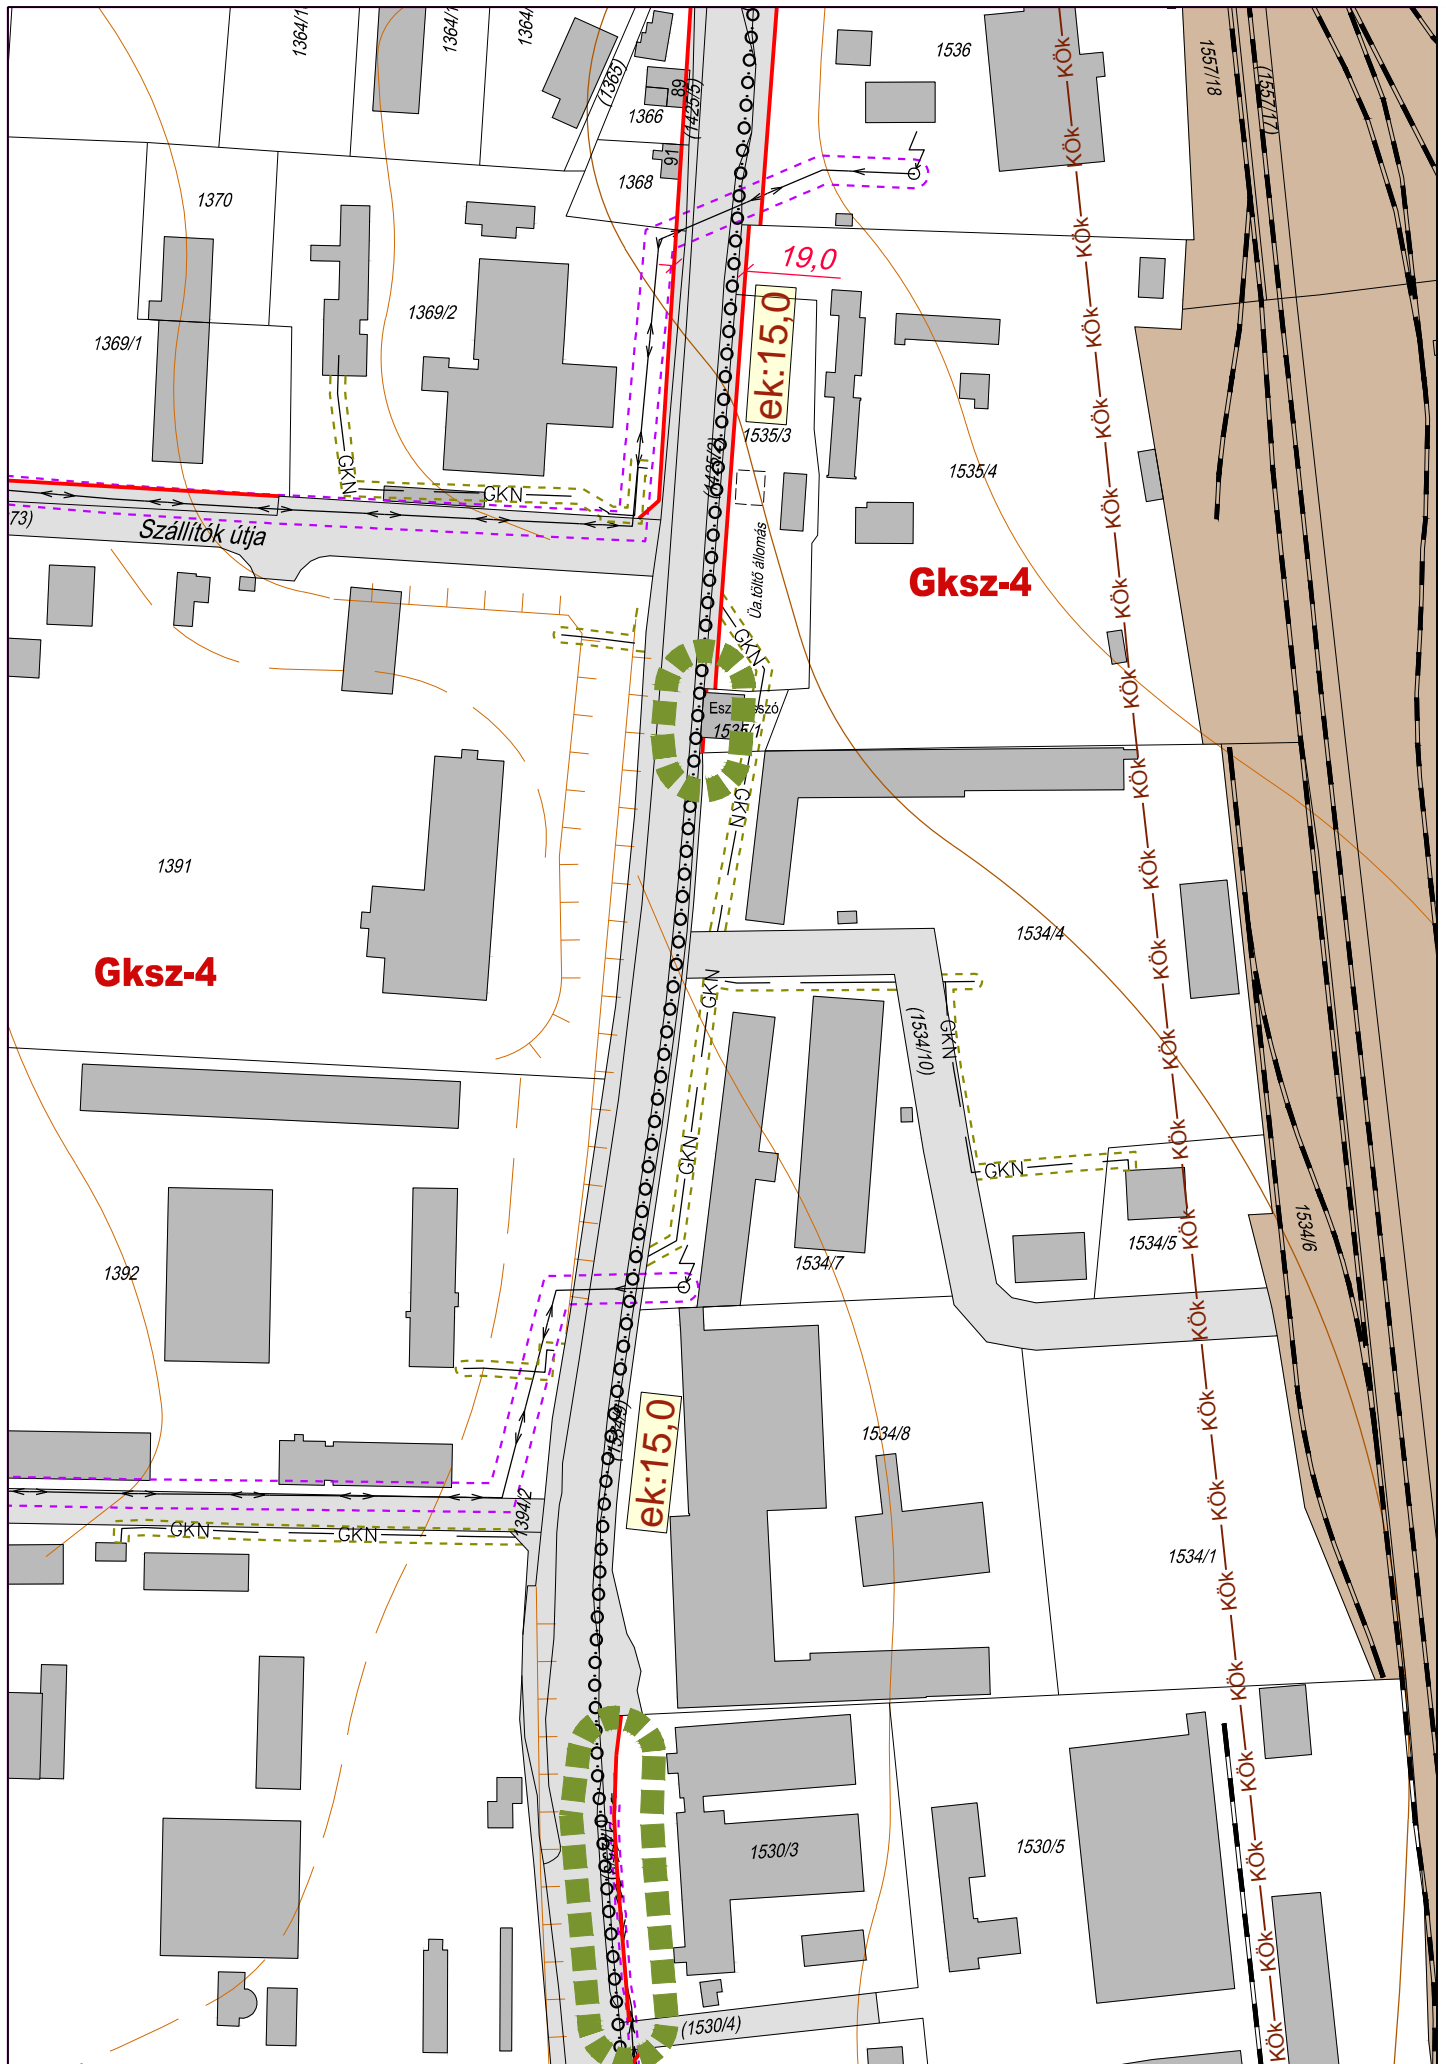

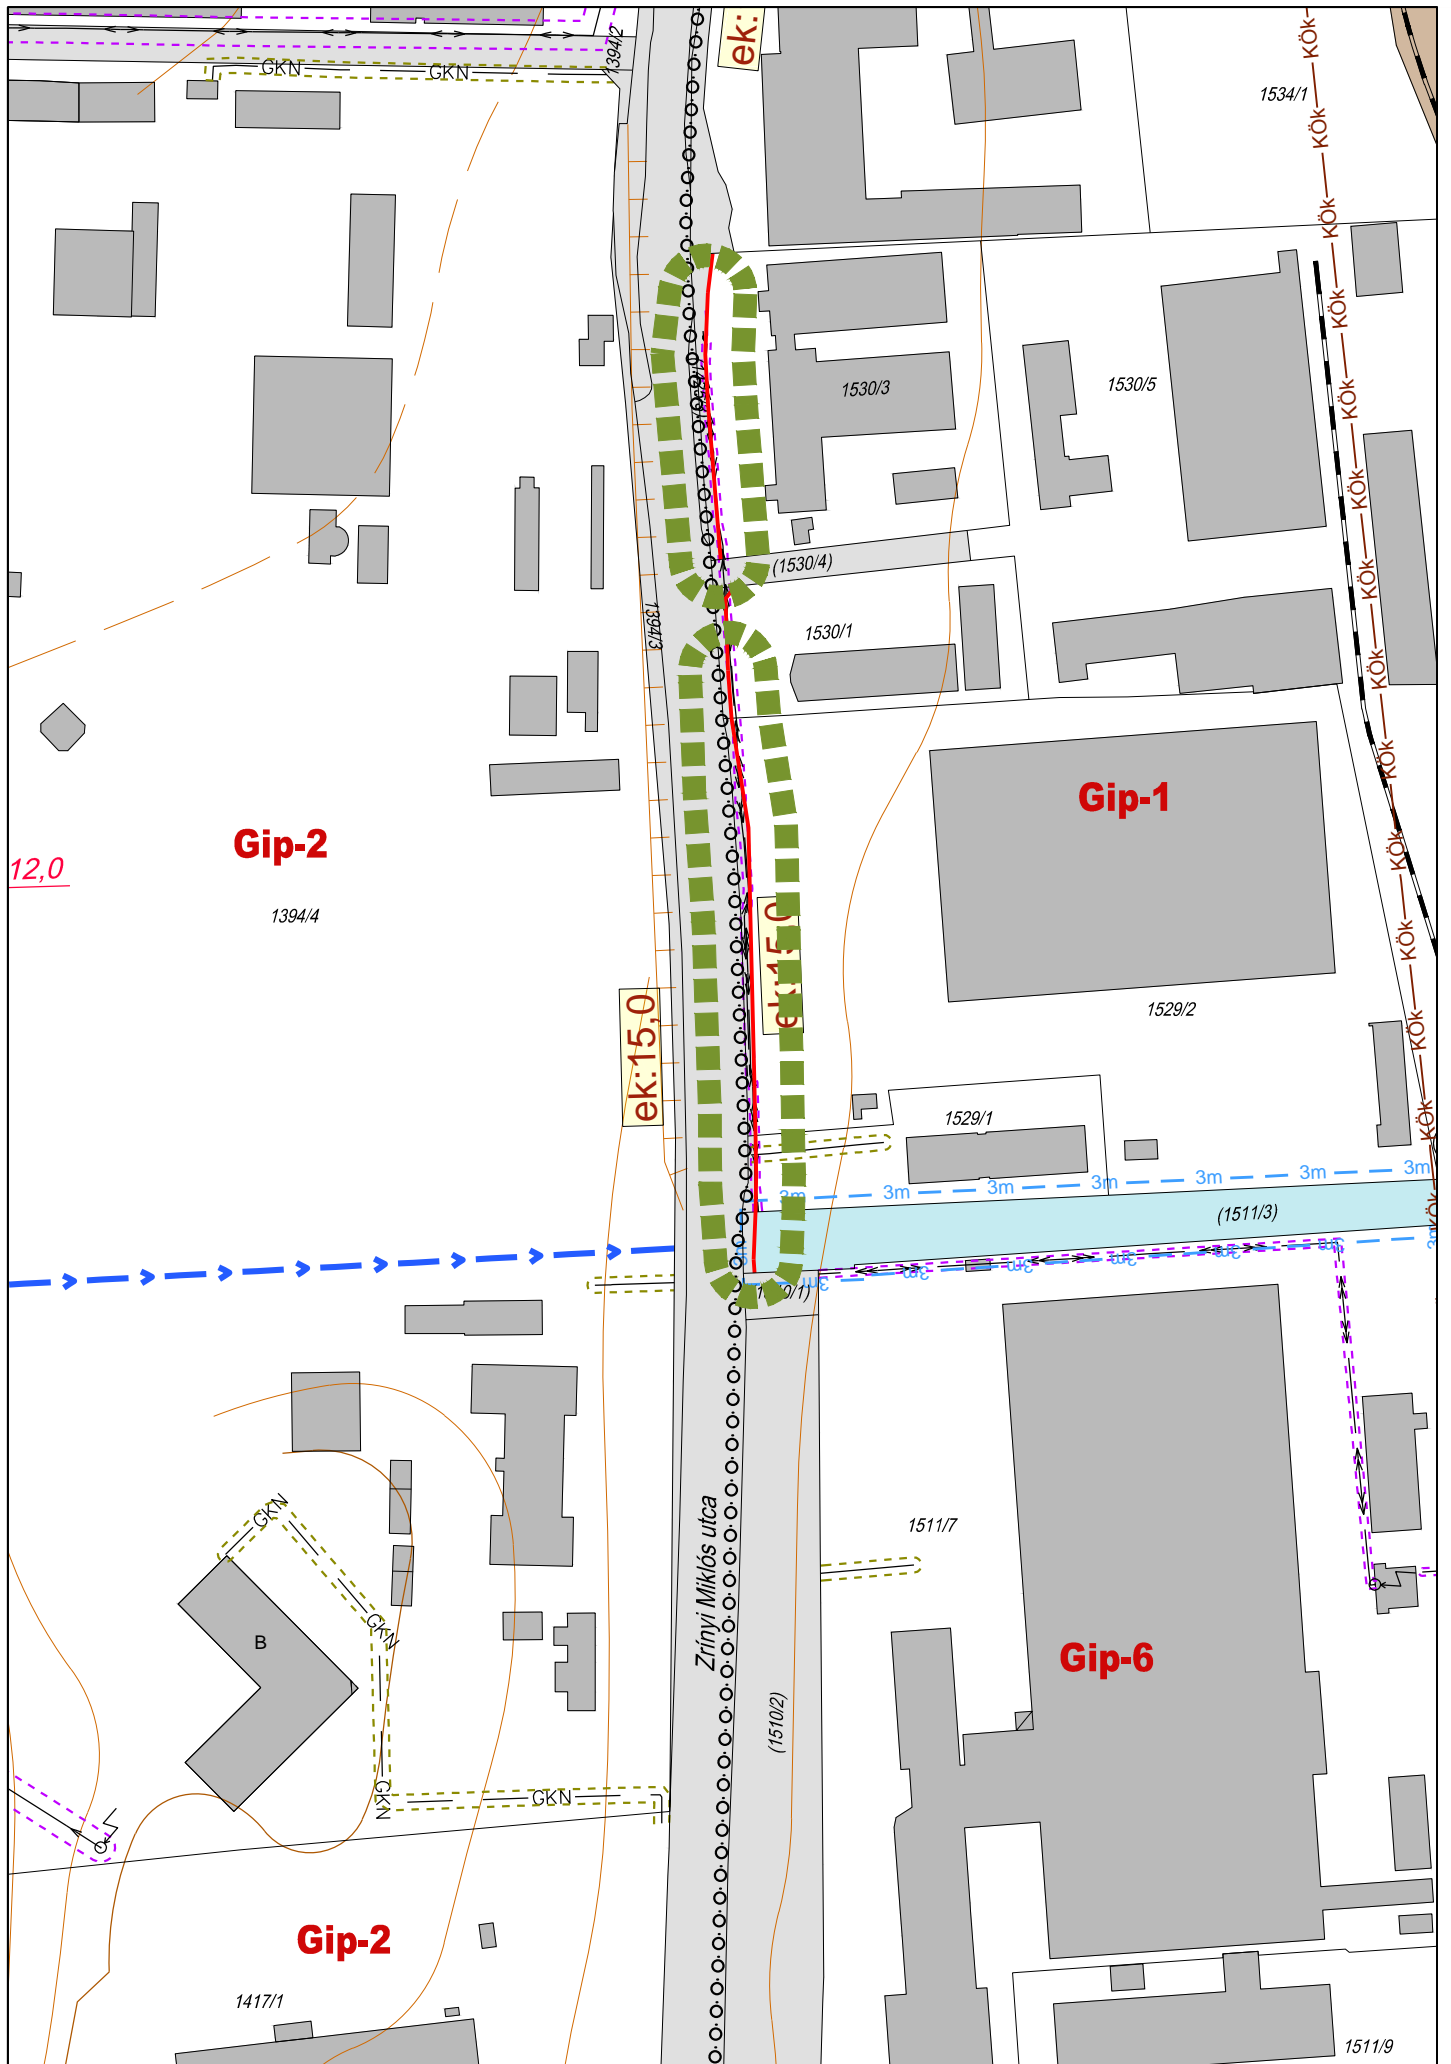

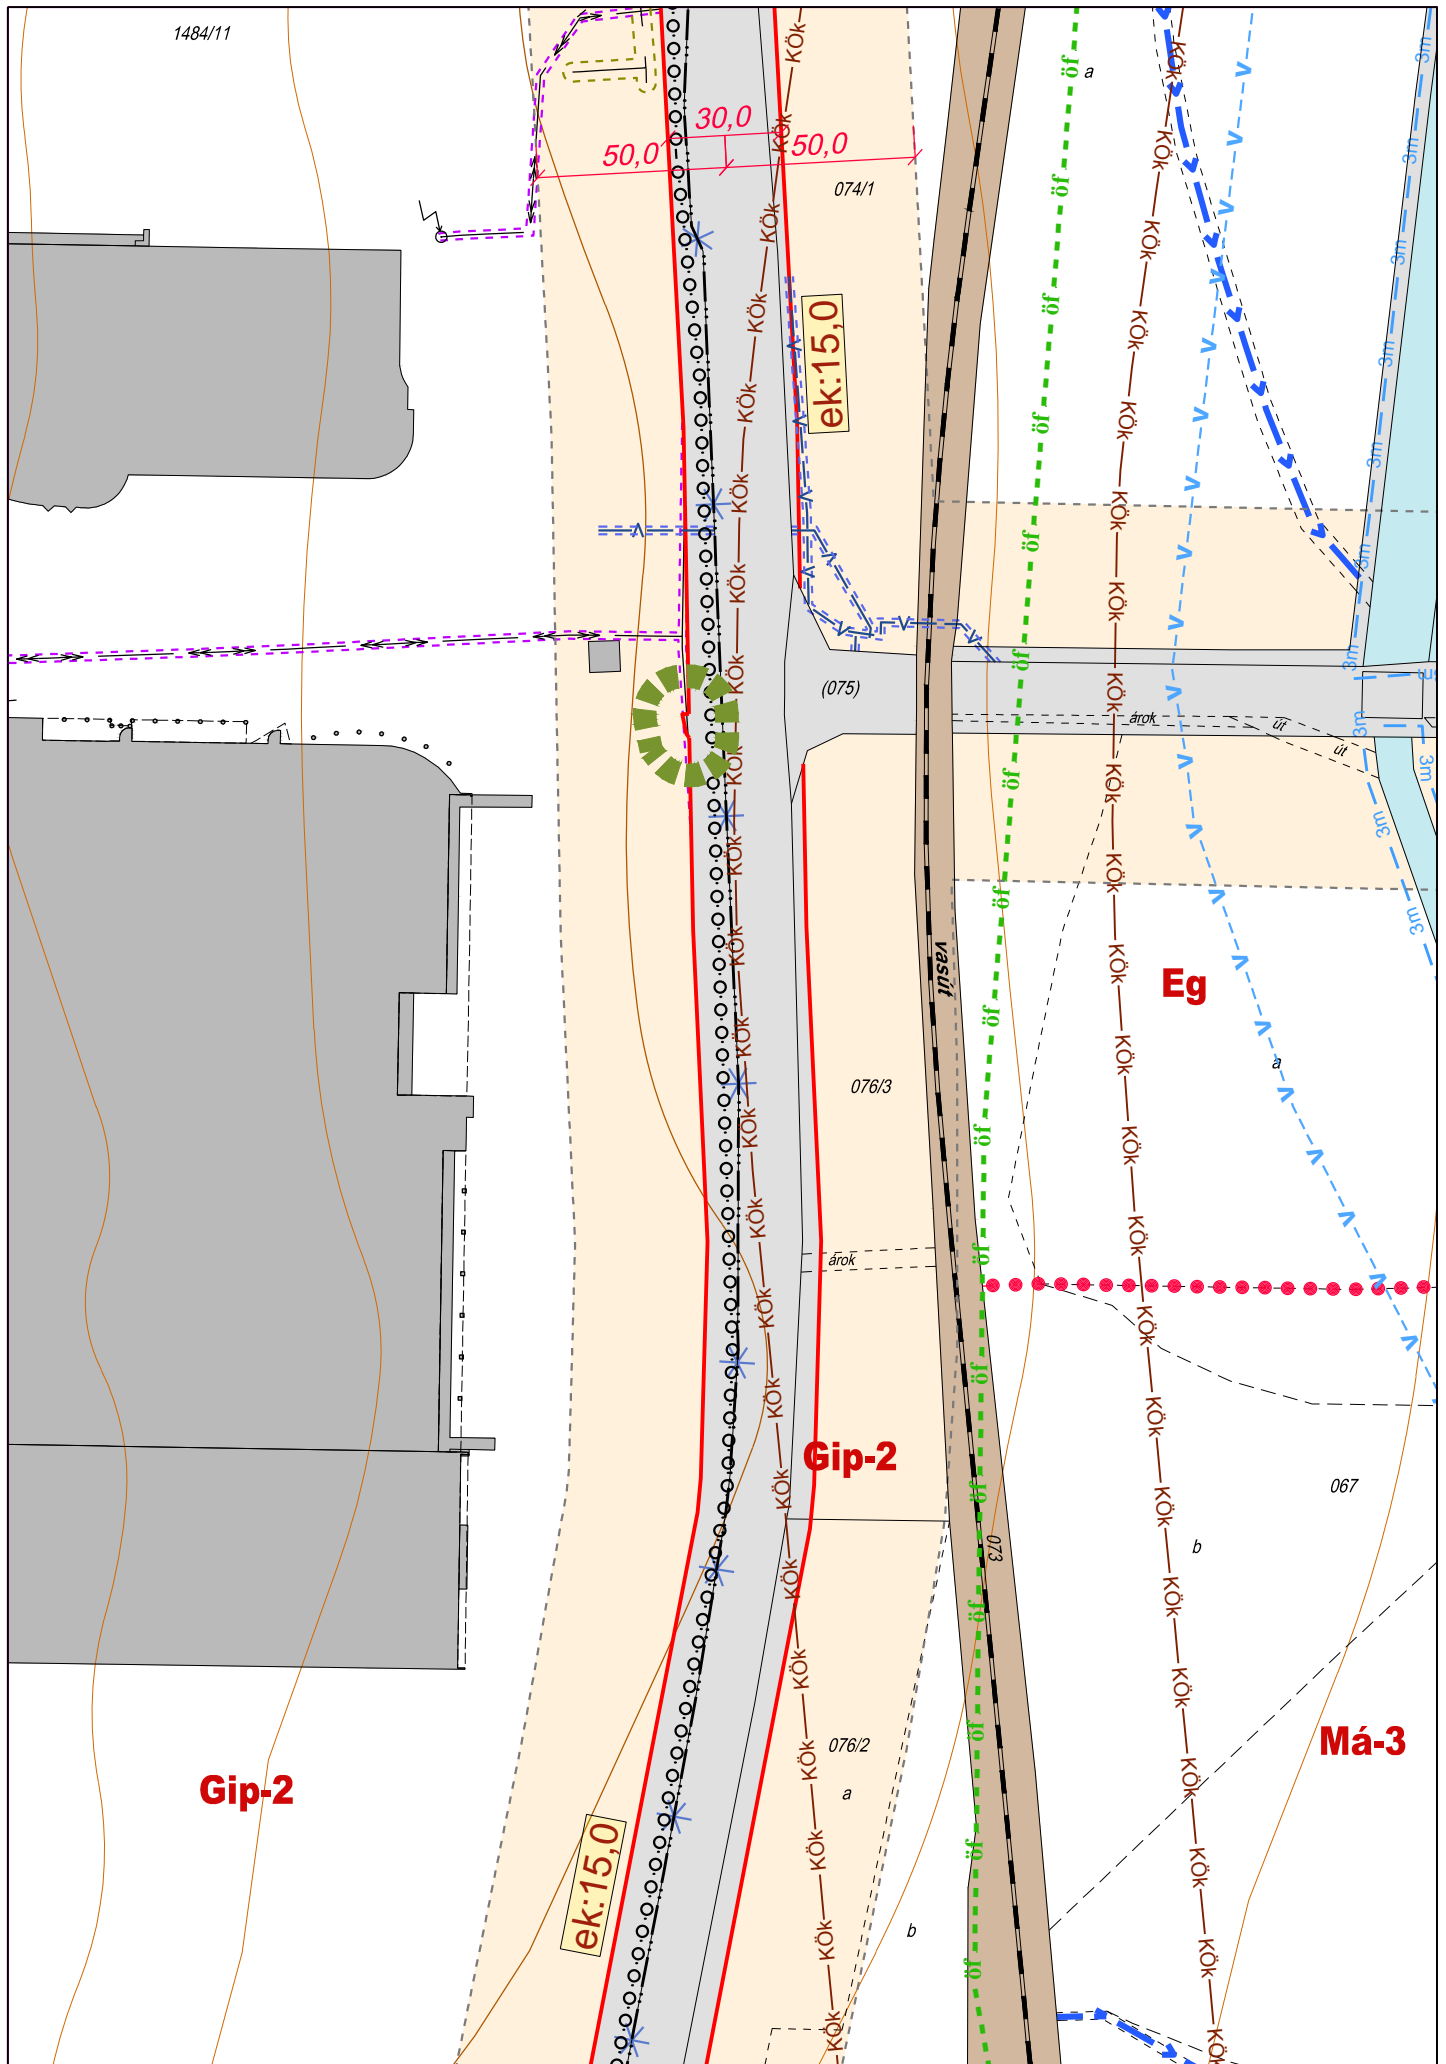

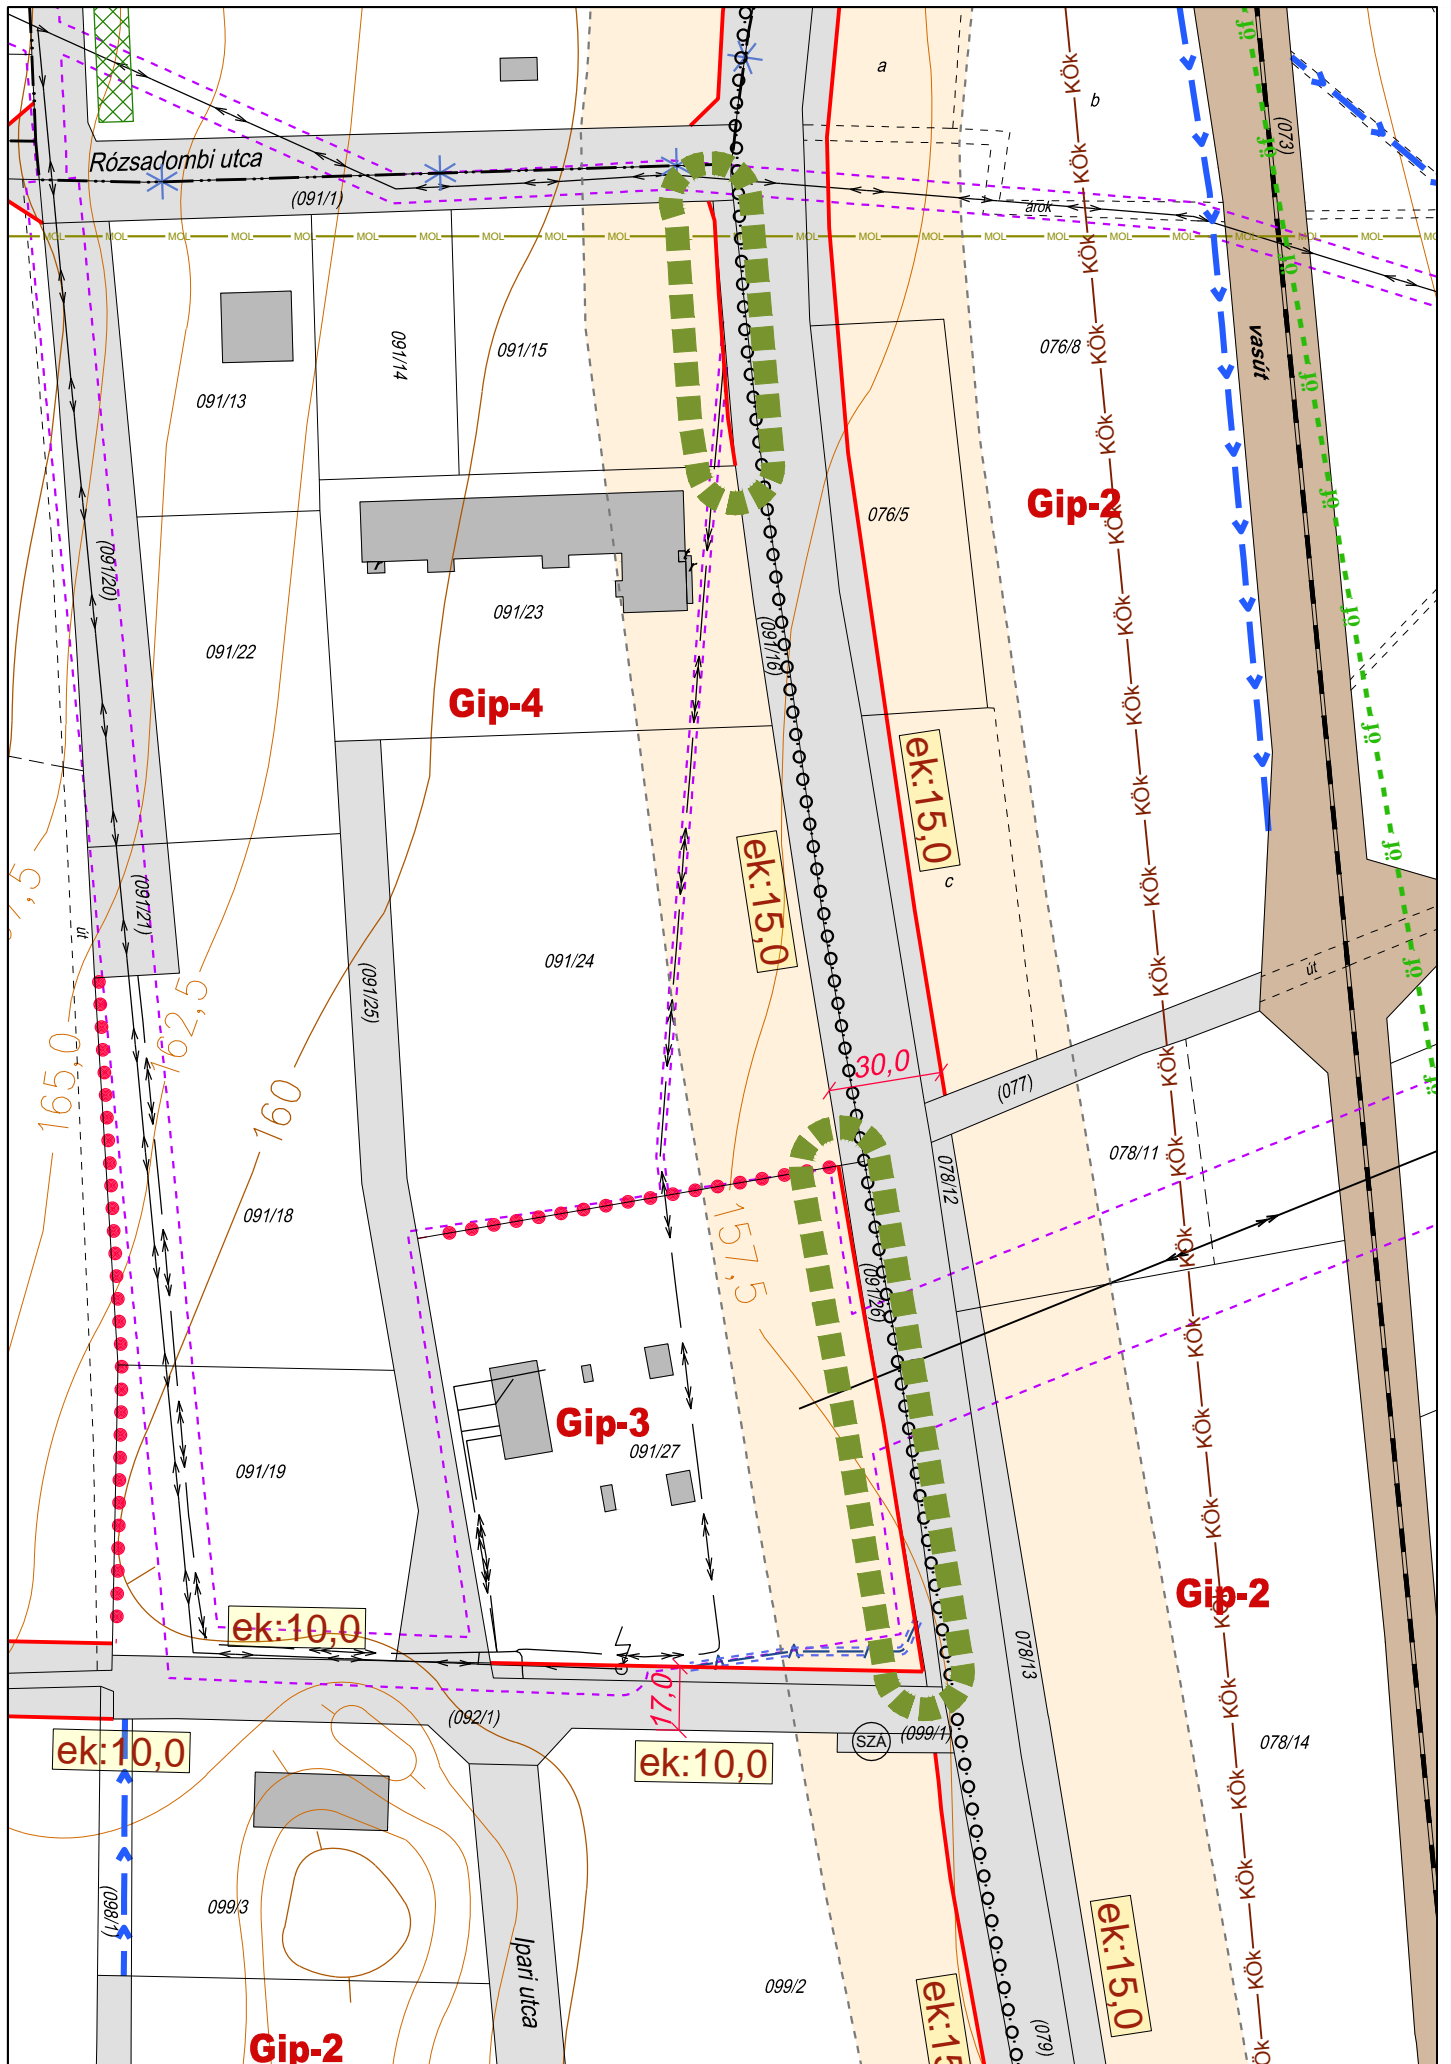



3.58.

Tervezett szabályozási terv M=1:2000  
48. melléklete a ..../... (.....) rendeletnek

Agg Ferenc  
TT-1-20-001




©001. Építész és grafikus iroda Kft.  
8900 Zalaegerszeg, Arany u. 3.  
tel: 06 91 209 200 fax: 06 91 210 204  
e-mail: ocd@oacskft.hu


0828/3


Tervezési terület határa




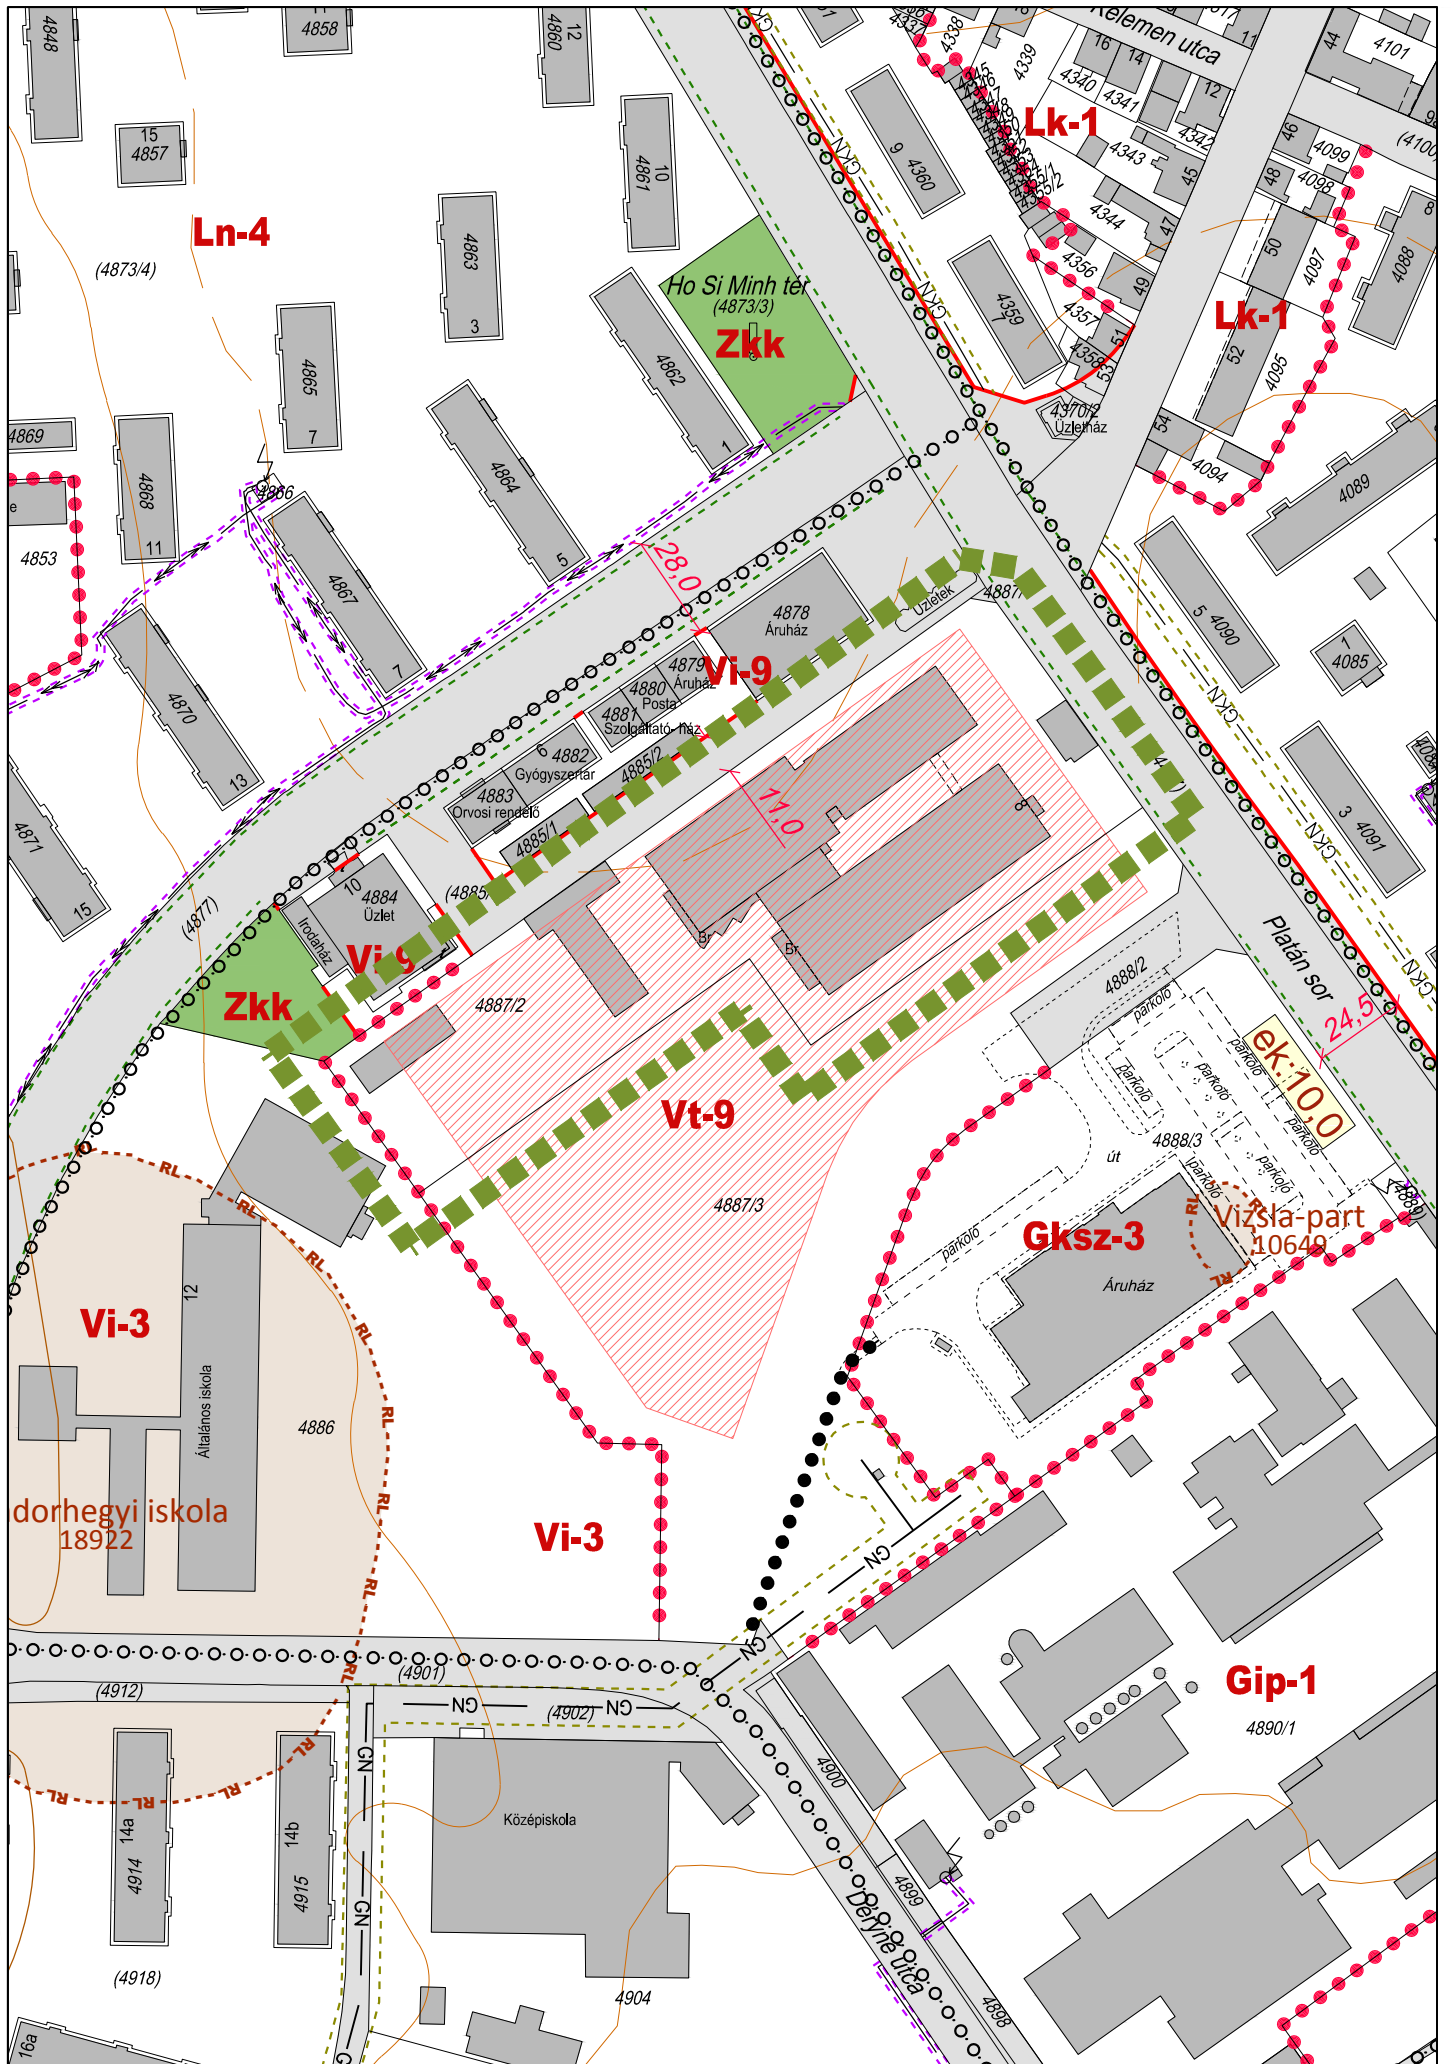




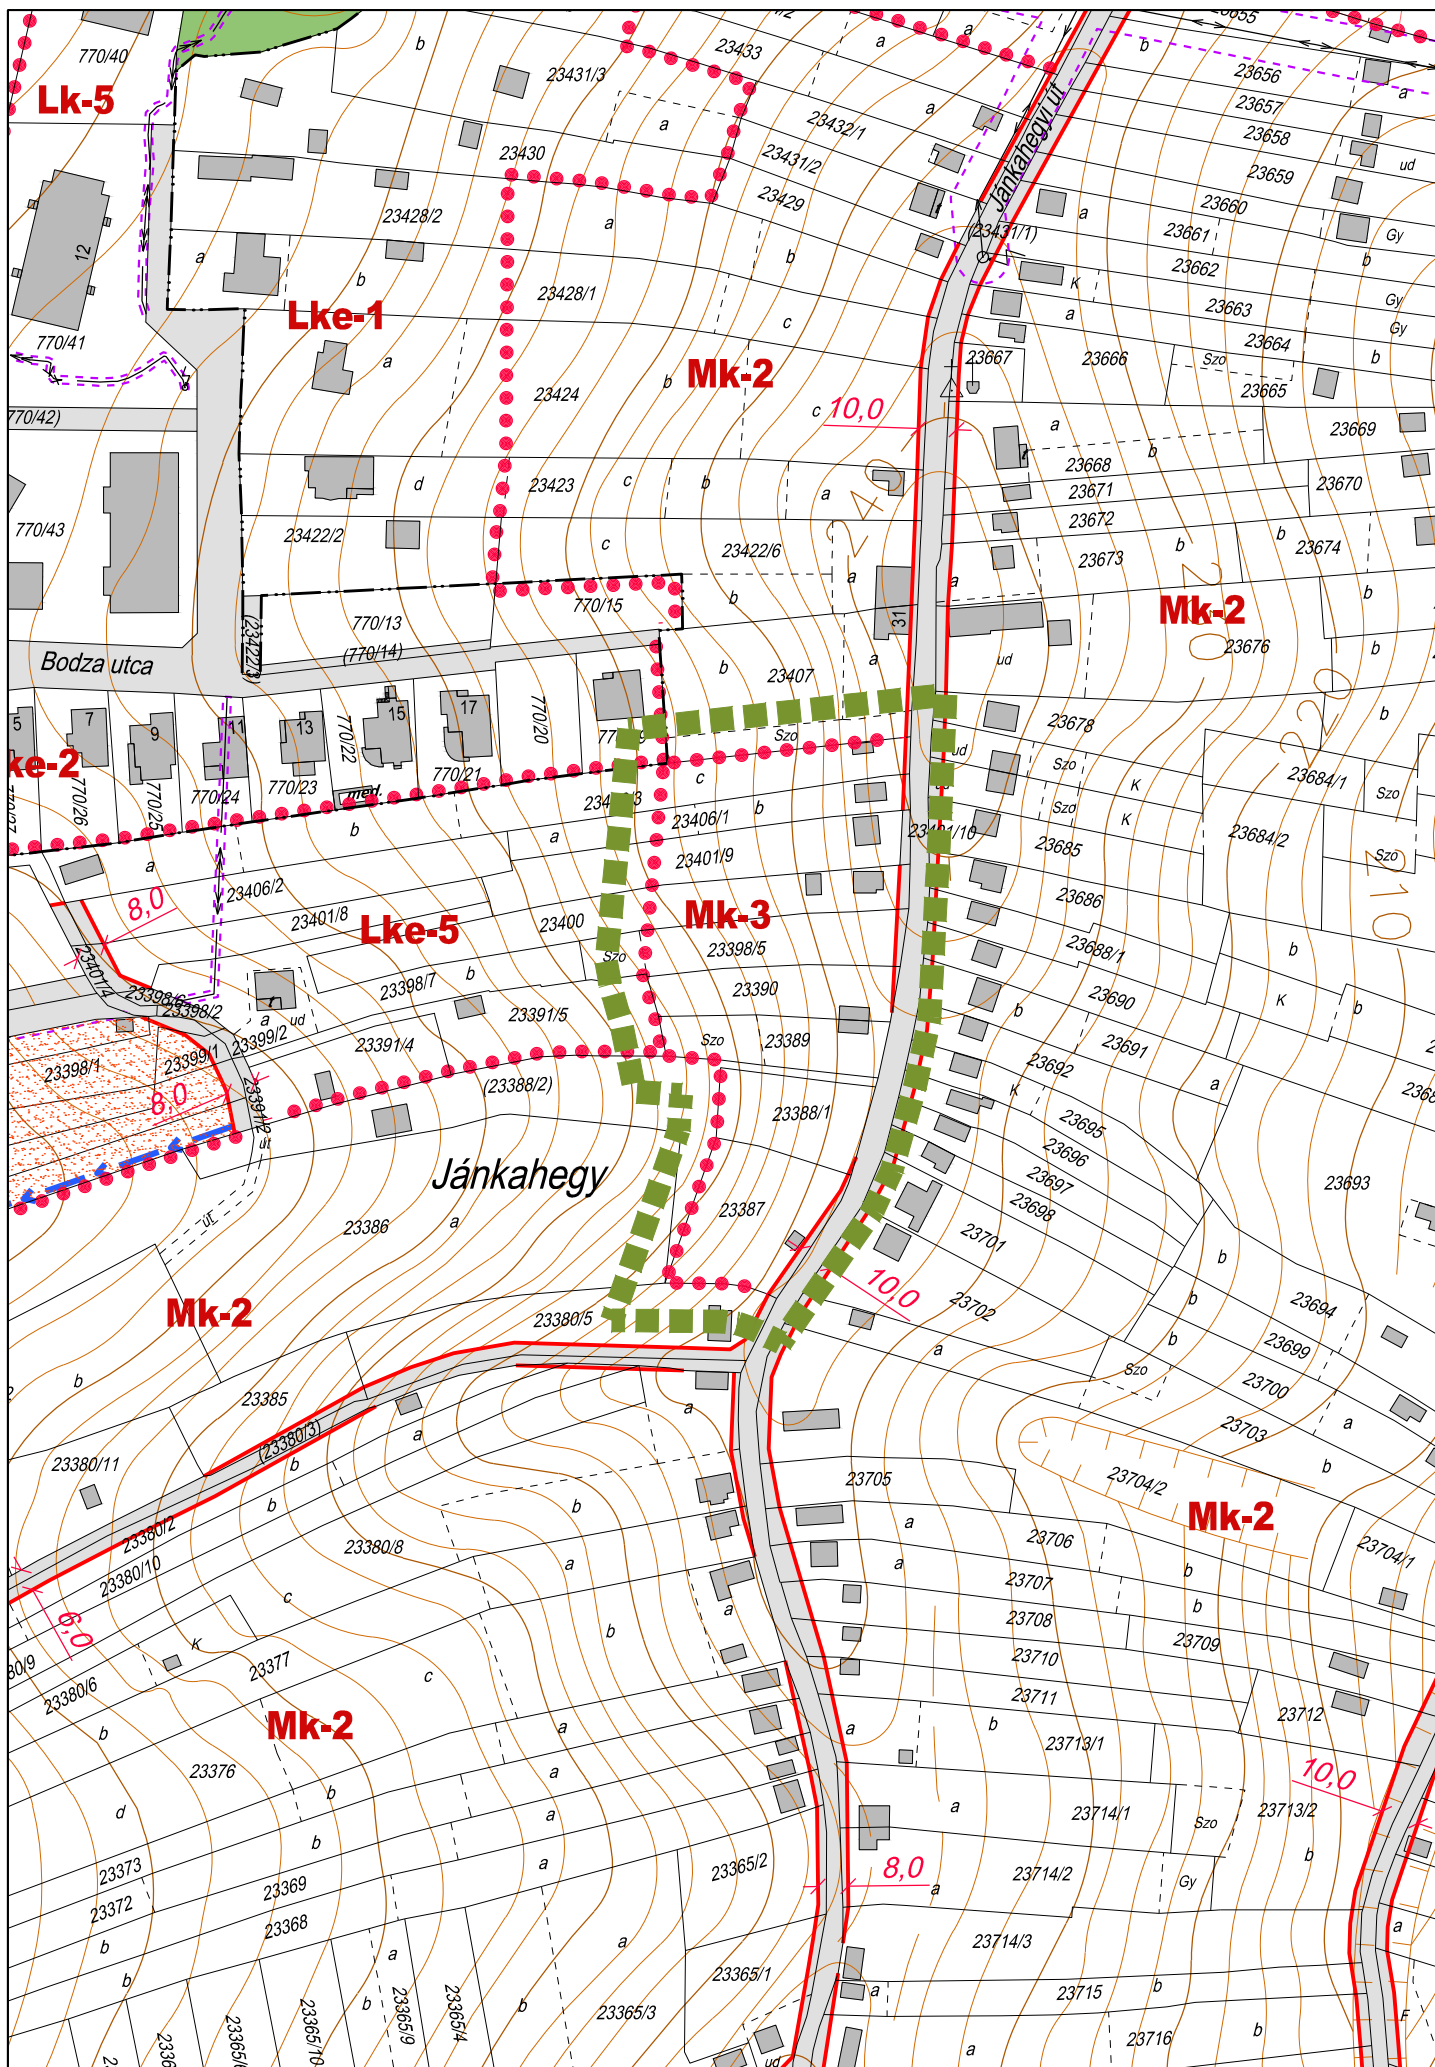

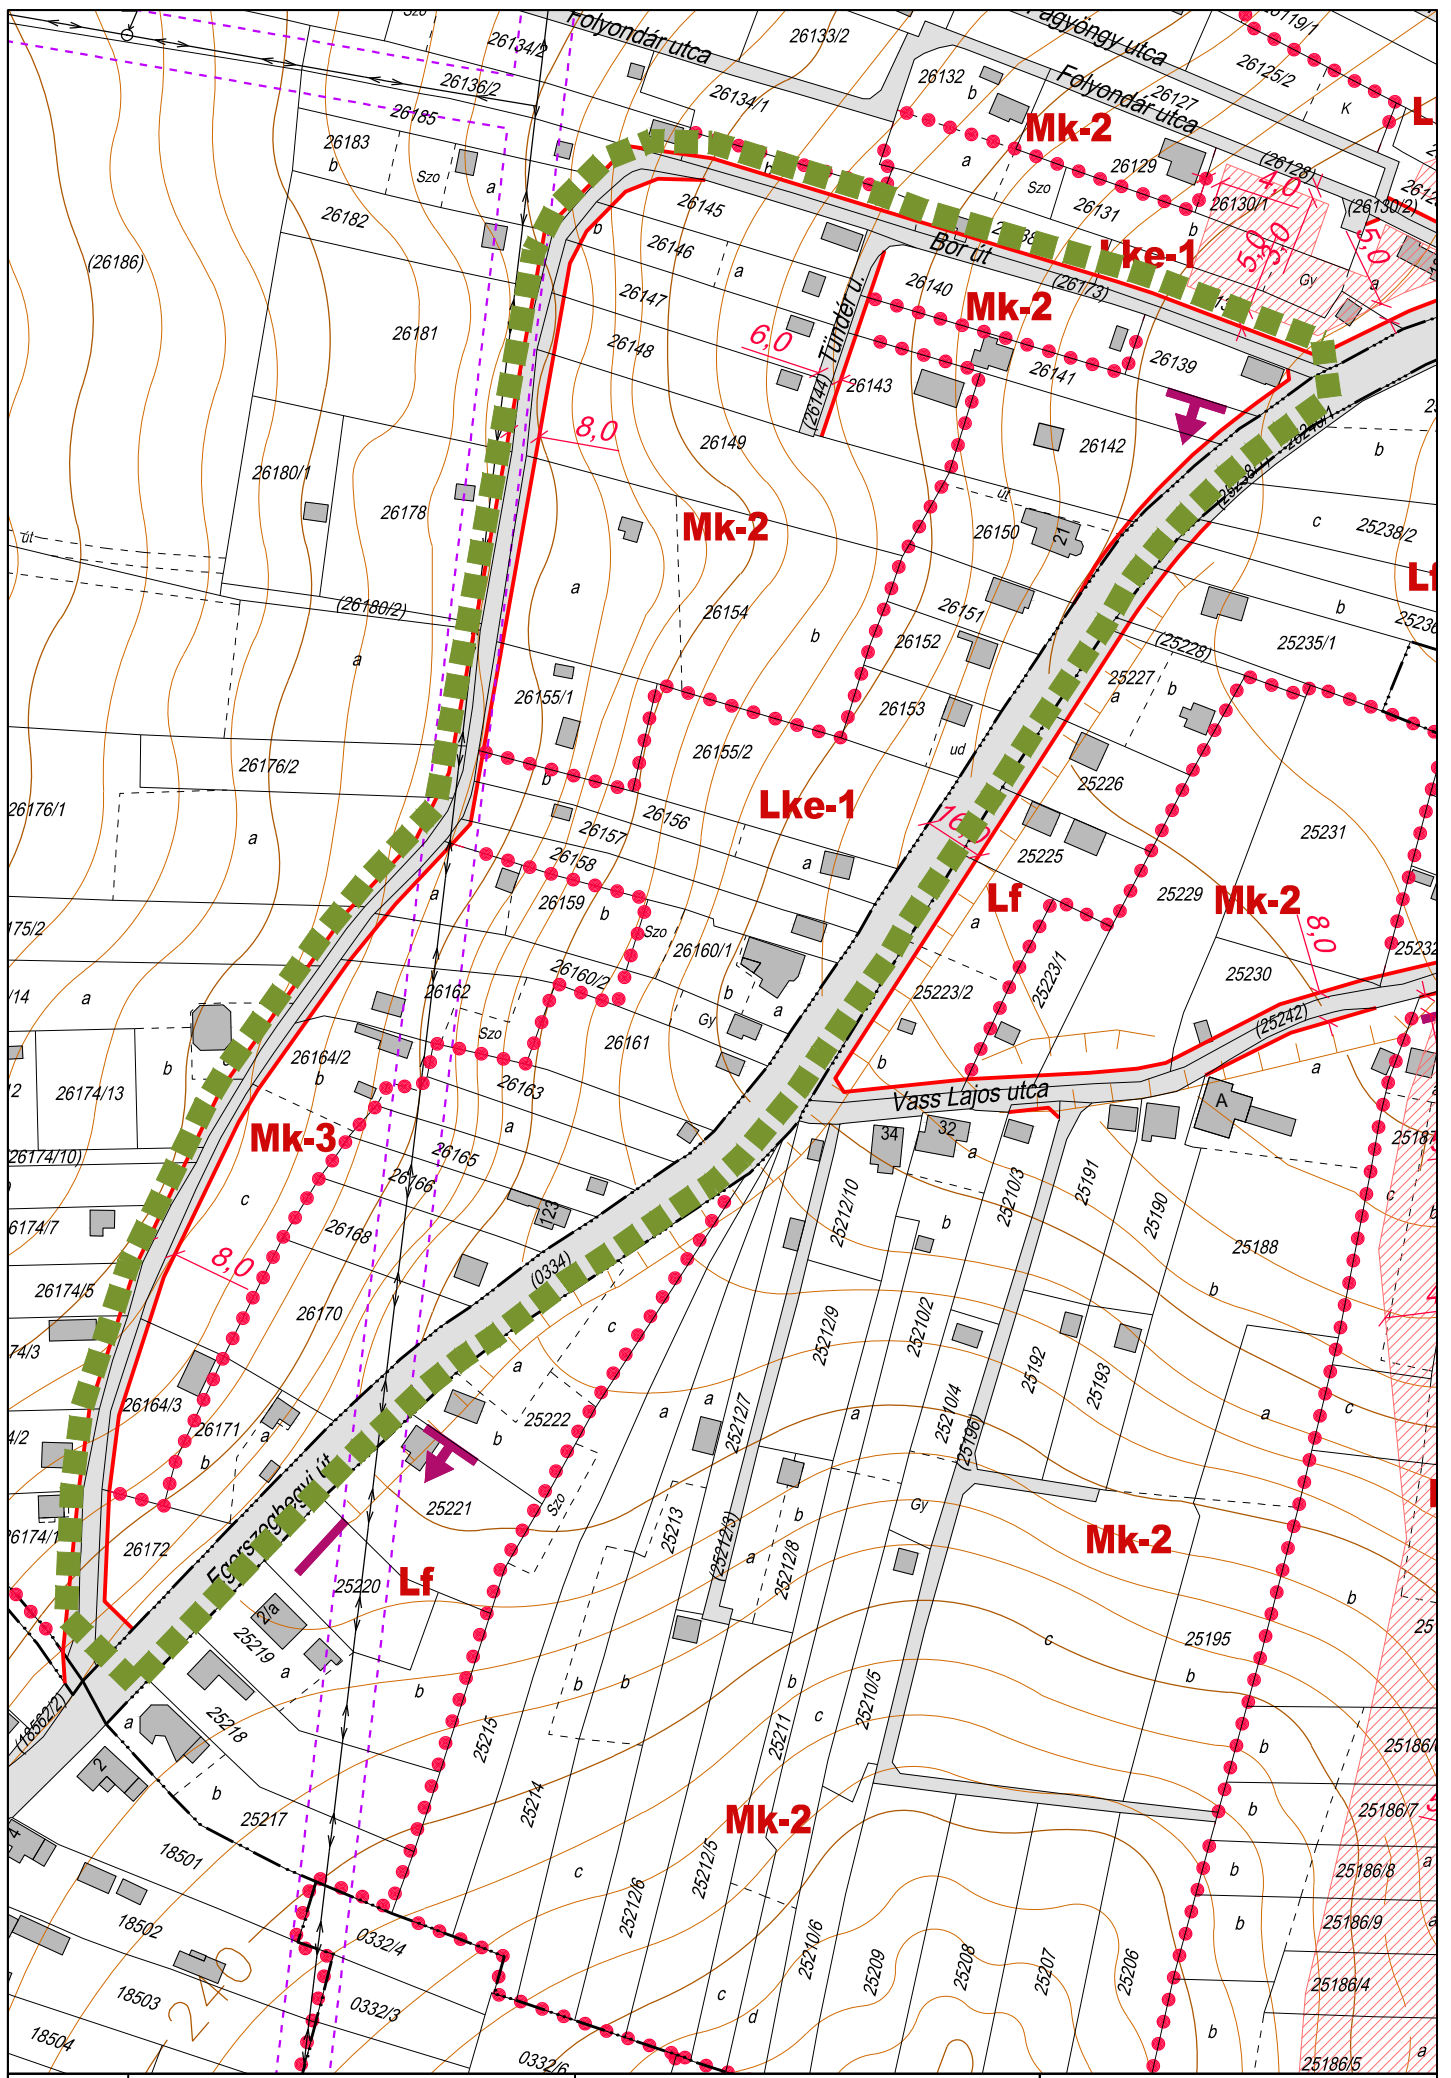

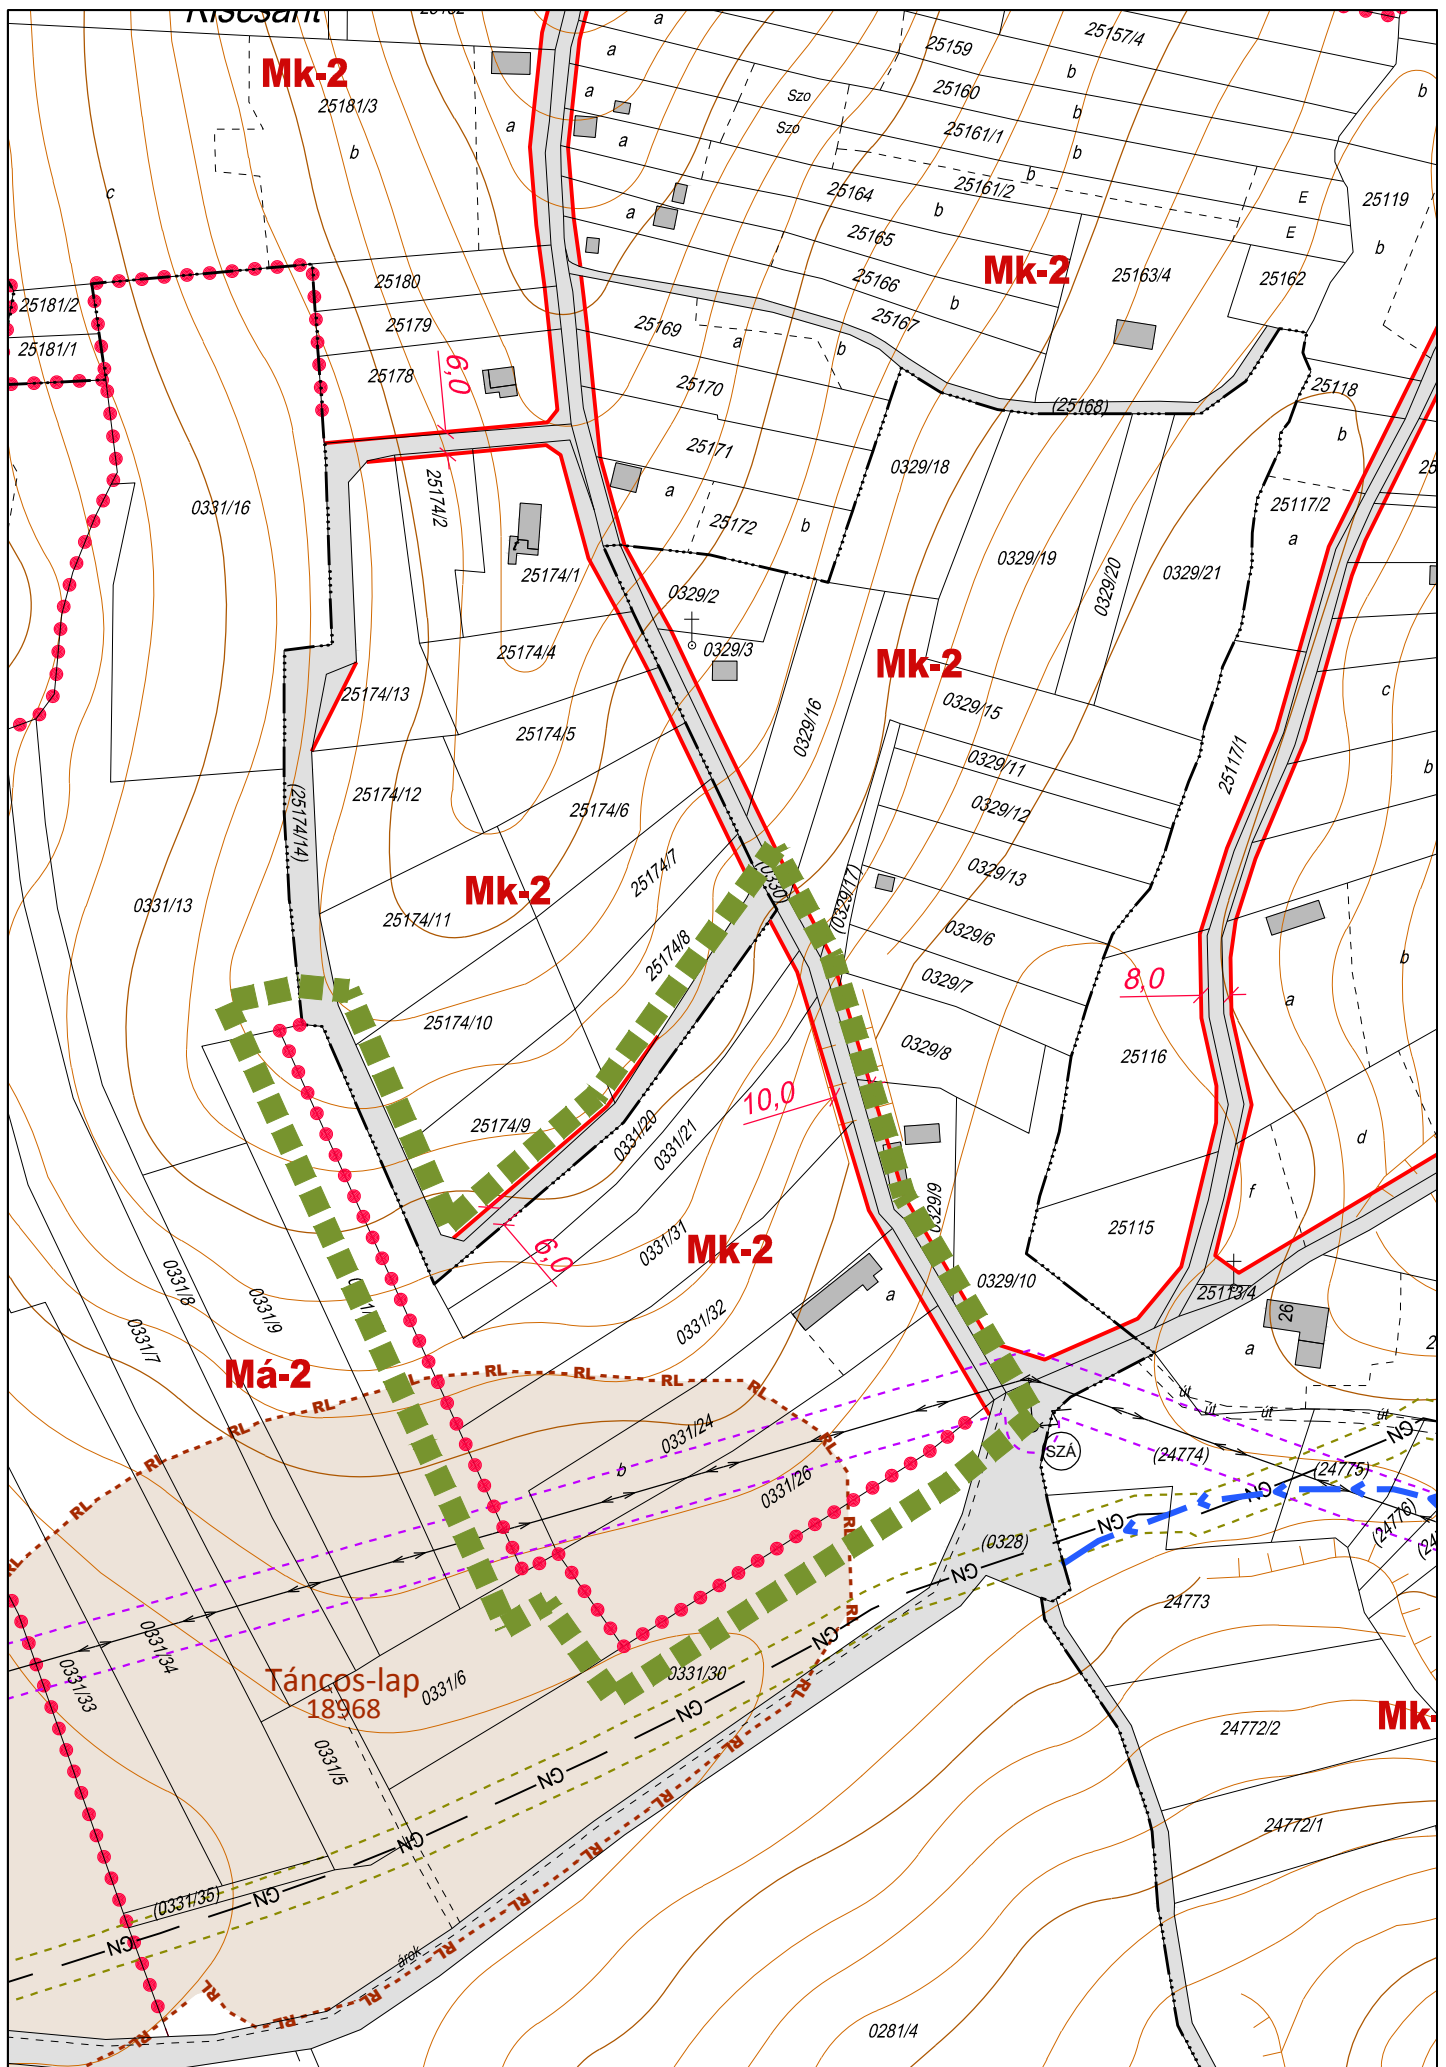

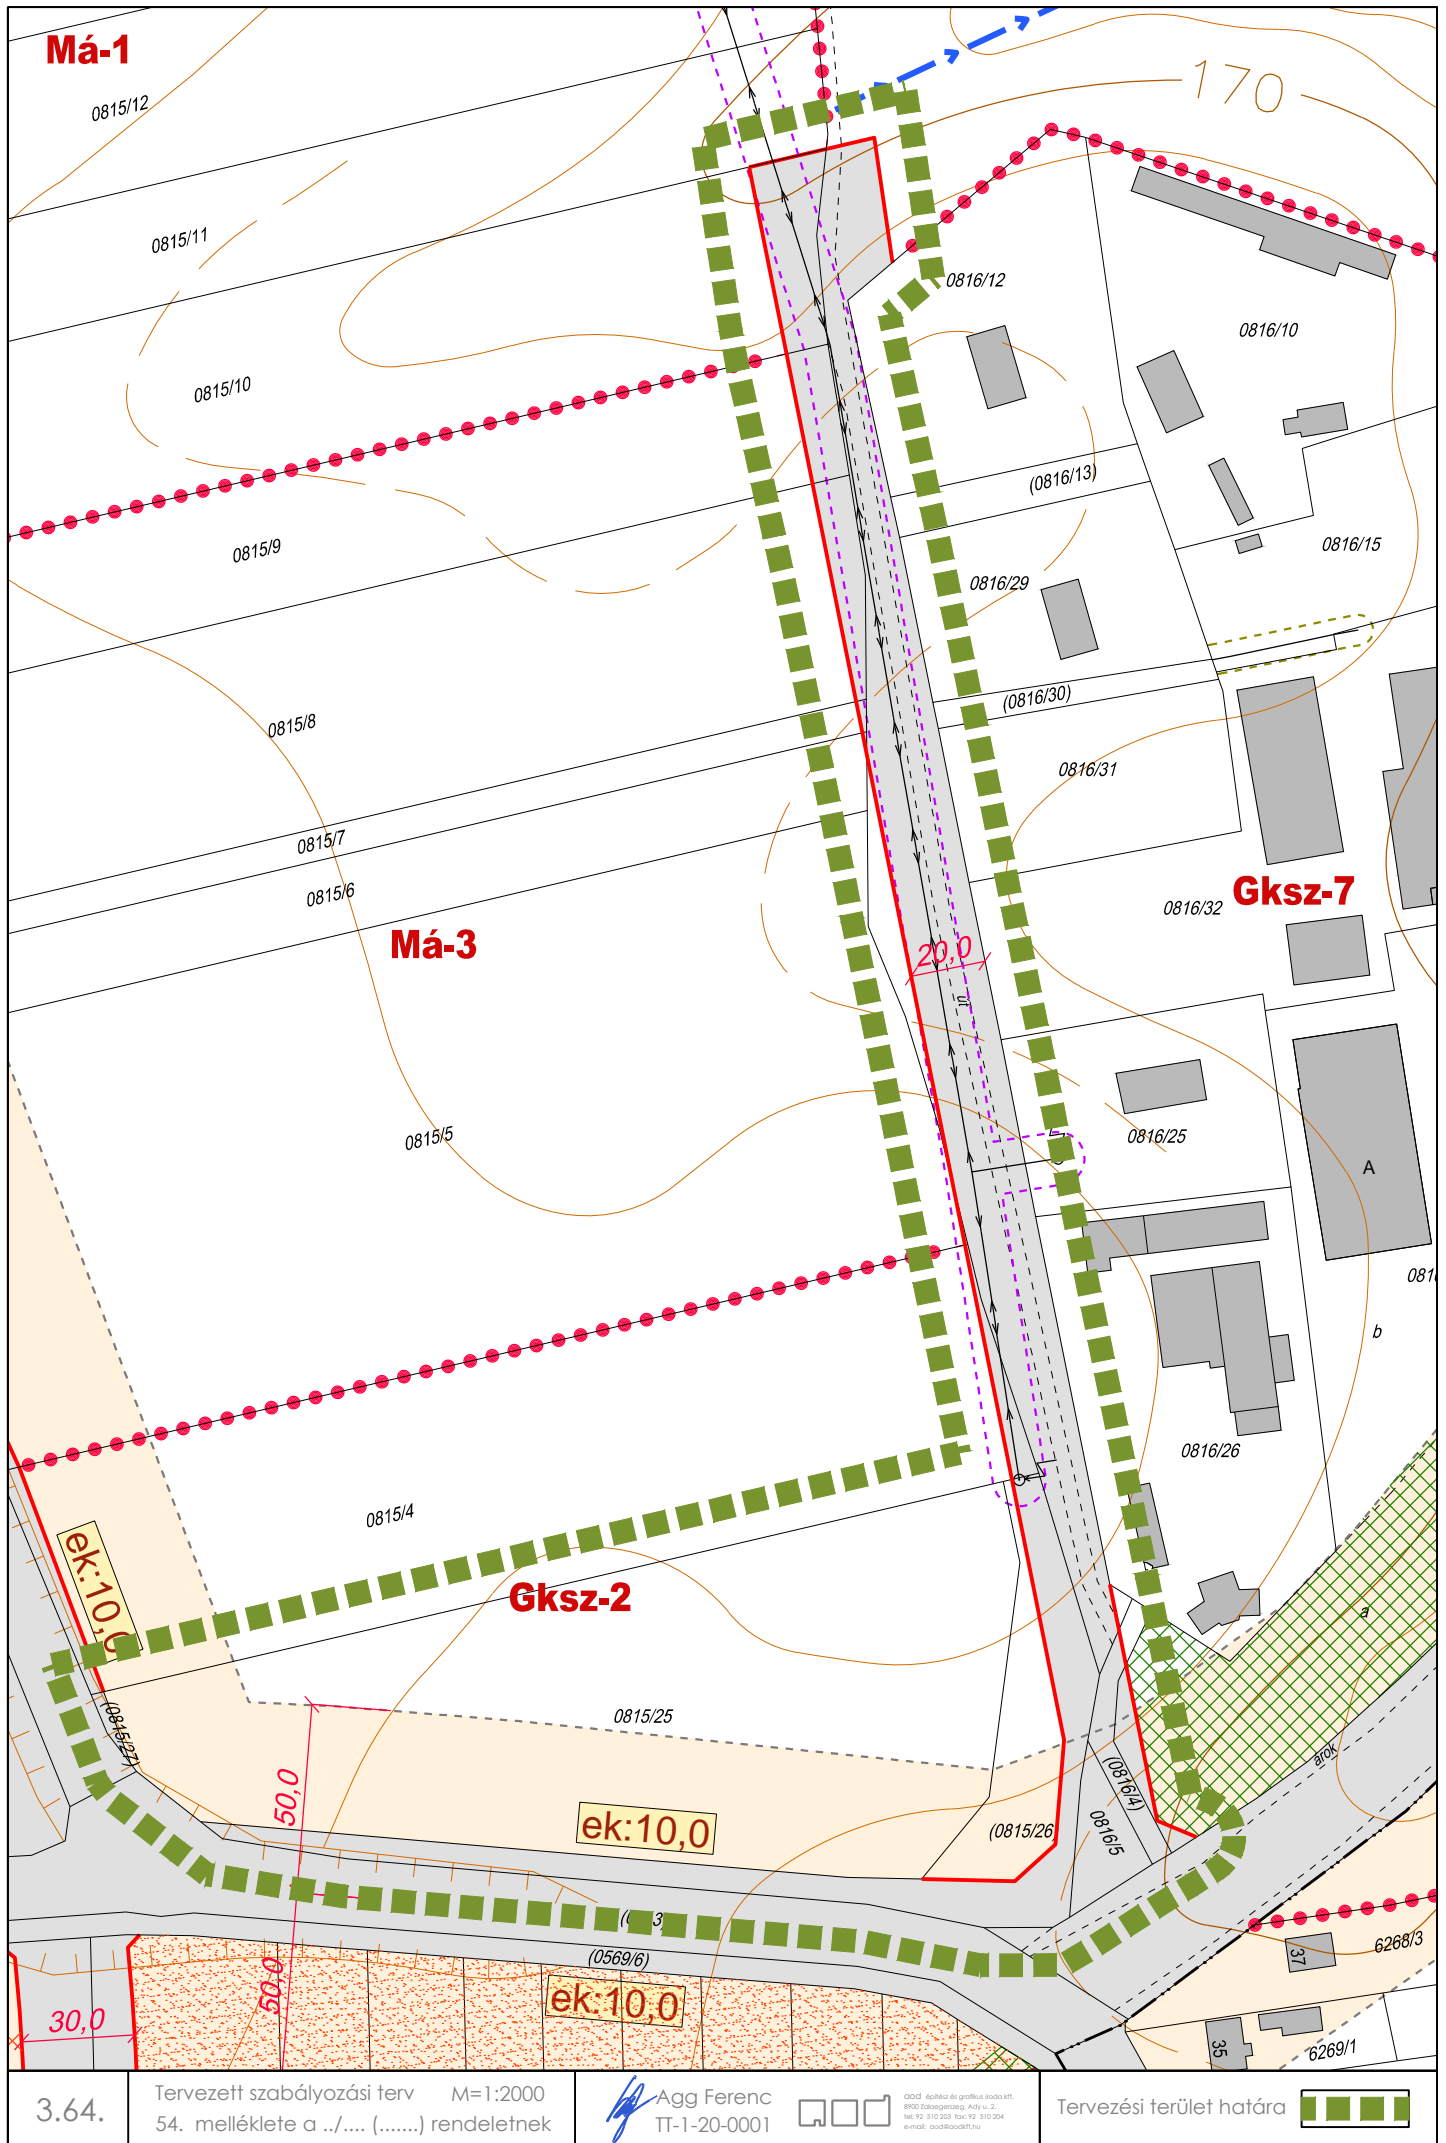

**Má-1**

170

**Má-3**

**Gksz-7**

**Gksz-2**

ek:10,0

ek:10,0

ek:10,0

50,0

20,0

30,0

50,0

3.64.

Tervezett szabályozási terv M=1:2000  
54. melléklete a .../.... (.....) rendeletnek

Agg Ferenc  
TT-1-20-0001



0001 építész és grafikus iroda kft.  
8900 Zalaegerszeg, Ady u. 2.  
tel: 06-91/20-023 fax: 06-91-20-024  
e-mail: ood@oodkft.hu

Tervezési terület határa

