



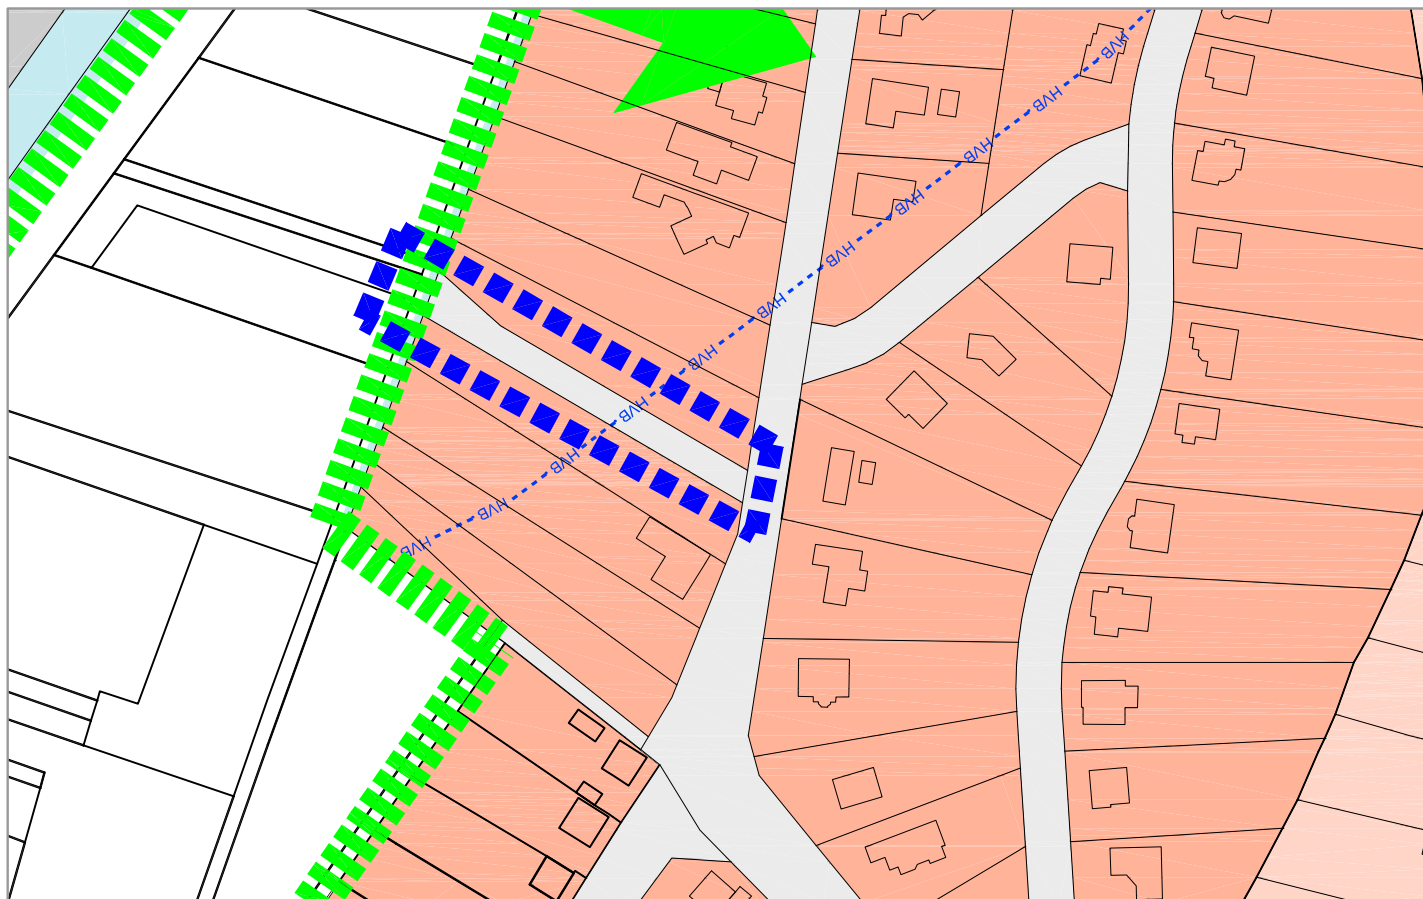

2. SZÁMÚ MELLÉKLET ZALAEGERSZEG MJV ÖNKORMÁNYZAT KÖZGYŰLÉSÉNEK
.....SZÁMÚ HATÁROZATÁHOZ

ZALAEGERSZEG MJV TELEPÜLÉSZERKEZTI TERVÉNEK MÓDOSÍTÁSA
SZERKEZETI TERV RÉSZLET M=1:2000

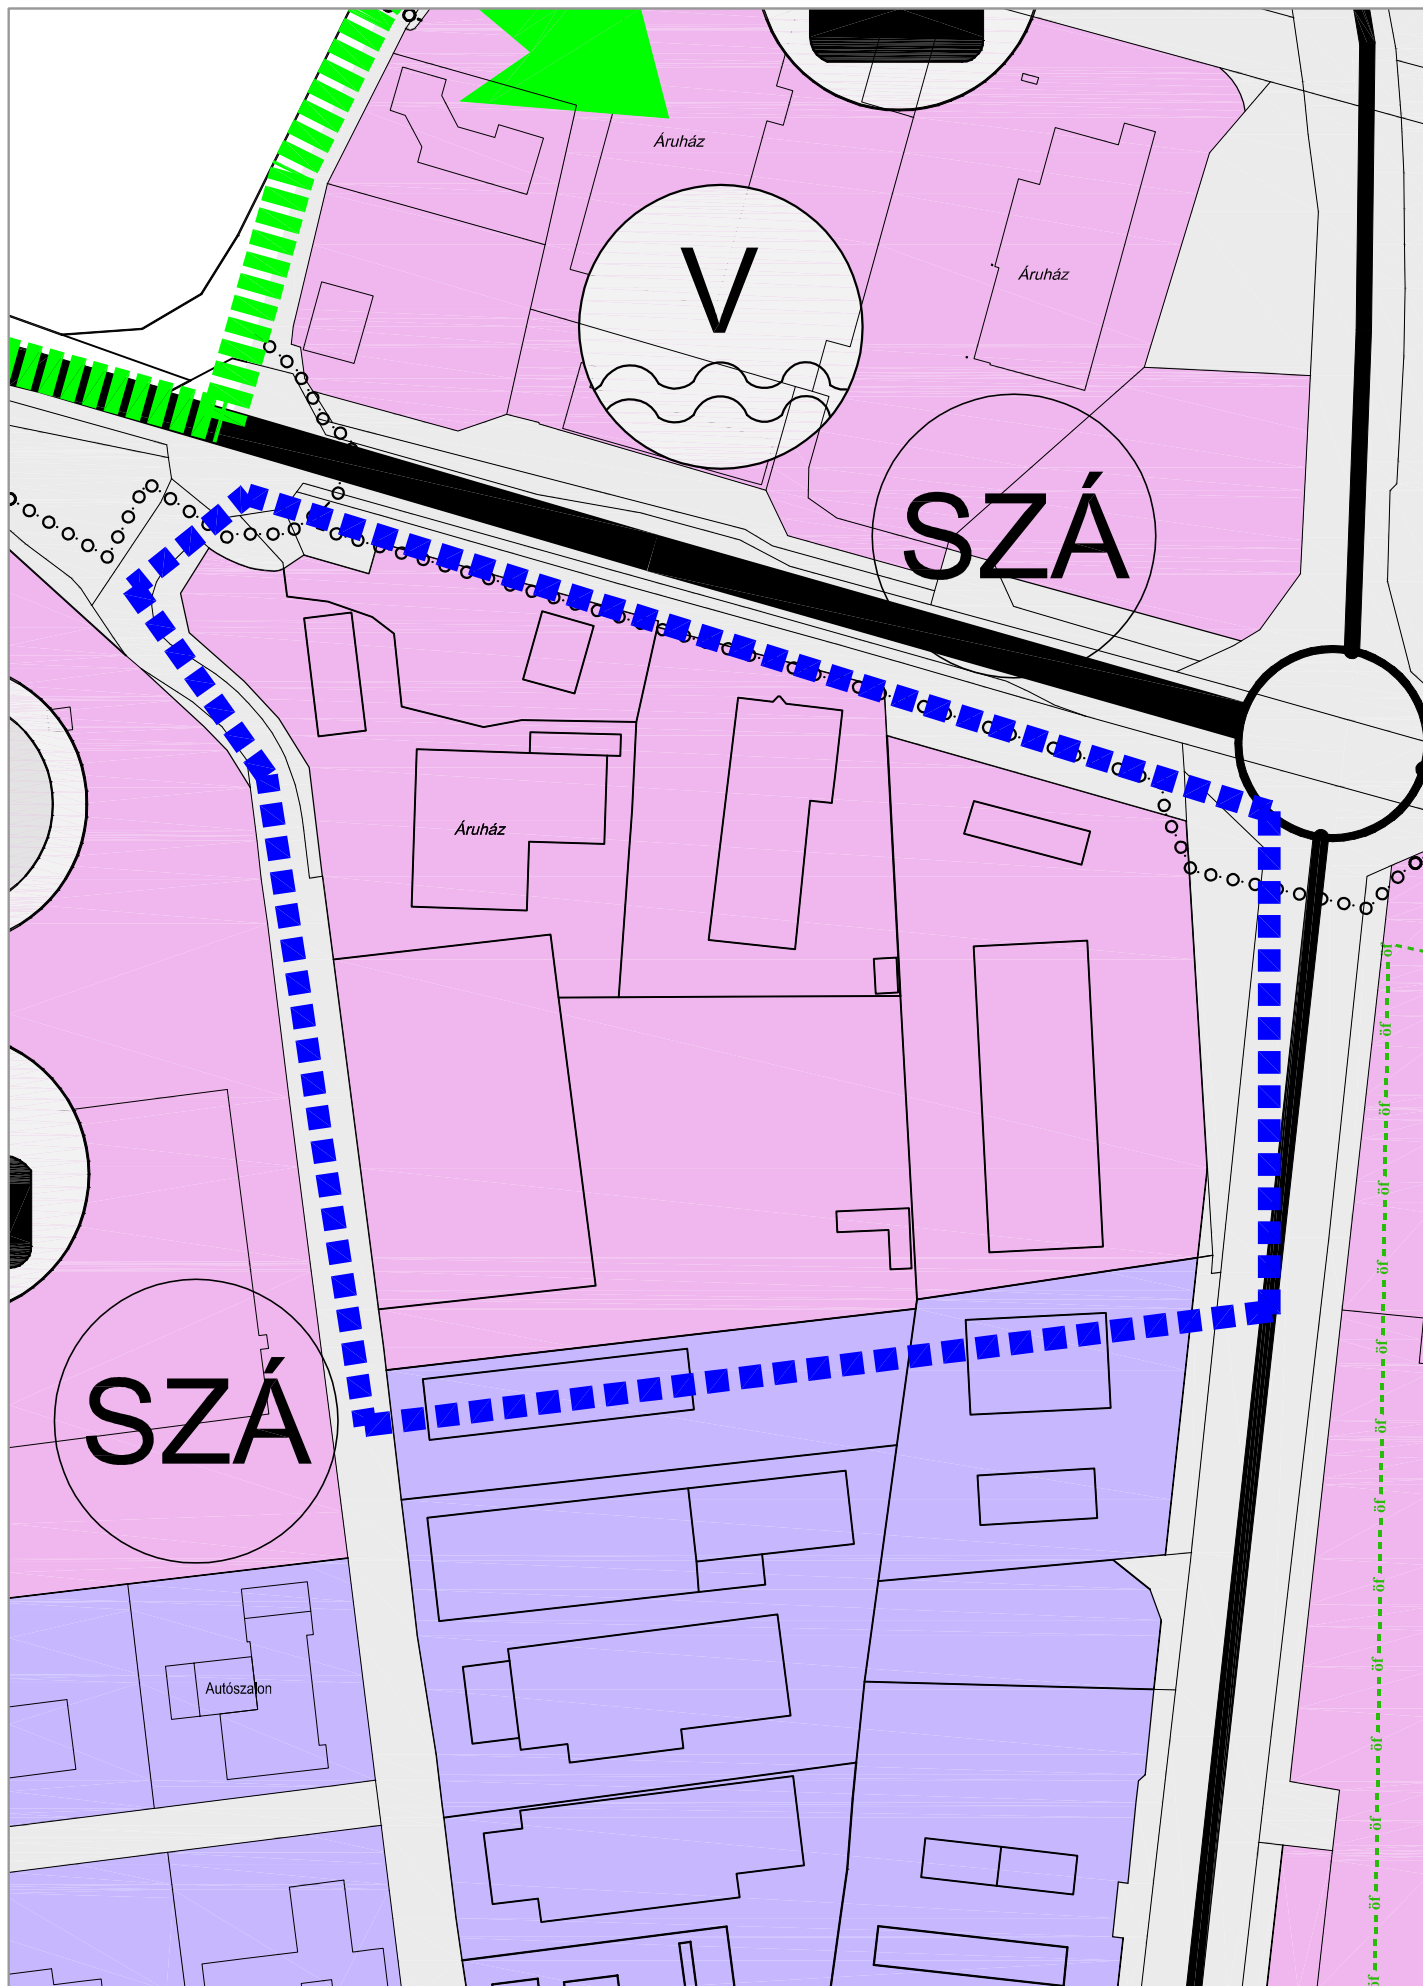

ZALAEGRSZEG MJV TELEPÜLÉSZERKEZTI TERVÉNEK MÓDOSÍTÁSA
SZERKEZETI TERV RÉSZLET M=1:2000

3. SZÁMÚ MELLÉKLET ZALAEGRSZEG MJV ÖNKORMÁNYZAT KÖZGYŰLÉSÉNEK
..... SZÁMÚ HATÁROZATÁHOZ