



# ZALAEGERSZEG MEGYEI JOGÚ VÁROS POLGÁRMESTERÉTŐL

☒ 8901 Zalaegerszeg, Kossuth L. u. 17-19. ☎ 92/502-100, fax: 92/311-474  
E-mail: [mayor@zalaegerszeg.hu](mailto:mayor@zalaegerszeg.hu)

... napirendi pont

## ELŐTERJESZTÉS

Zalaegerszeg Megyei Jogú Város Közgyűlése  
2018. június 14 - i ülésére

**Tárgy:** Szent László szobor elhelyezése

**Előterjesztő:** Balaicz Zoltán polgármester

**Készítette:** Műszaki osztály  
Rostásy Sára  
beruházási szakreferens

**Tárgyalta:** Oktatási, Kulturális, Ifjúsági és Sport Bizottság  
Műszaki Bizottság  
Gazdasági Bizottság

**Egyeztetve:** Főépítési Osztály  
Bálizs Andrej főépítész

**Törvényességi, tartalmi és formai szempontból ellenőrizte:**

Önkormányzati Osztály

**Költségvetési, pénzügyi-gazdálkodási szempontból ellenőrizte:**

Közgazdasági Osztály

## ***Tisztelt Közgyűlés!***

Zalaegerszeg Megyei Jogú Város Önkormányzata szobor állításával kíván megemlékezni Szent László királyunkról. Az Alsójánkahegyi településrészen utca és óvoda is őrzi a lovagkirály emlékét. 2017-ben a Zalaegerszeg Kultúrájáért Közalapítvány állíttatott díszes utcanev táblát tiszteletére, amelyet Szabolcs Péter Munkácsy-díjas szobrászművész készített el. E sorba illeszkedik a településrészi önkormányzat döntése, amely szerint az óvoda környezetében kívánja elhelyezni Hadnagy György fából készült alkotását.

### **A szobor műleírása:**

Hadnagy György iparművész által faragott 50 x 180 cm-es életnagyságú, tölgyfából faragott Szent László szobor (1. sz. melléklet- kerámia makett) telepítéséhez szükséges építészeti terveket Ekler László építész tervező készítette el, mely tartalmazza a köztéri szobor felállításának pontos helyét, valamint a talpazat és szobor feletti tetőszerkezet kialakításának módját.

A szobor a Szent László utca és Katona József utca kereszteződésében, a Szent László utcai Tagóvoda (1054/1 hrsz) ingatlanának északkeleti sarkán, a közterület felé nyitott zöldterületén (2. sz. melléklet – helyszínrajz, alaprajz, metszet, homlokzat) kerül elhelyezésre.

A szobor védelmét szolgáló felépítmény kialakítását, formai megjelenítését a Szent László király korának megfelelő építészeti stílusban, valamint a győri Nagyboldogasszony Székesegyházban őrzött Szent László herma tartó rész stilizált változatának, és jellegének megfelelően került megtervezésre. Az építmény ívelt nyeregvetős kialakítású, oromzati része a herma tartón található motívummal került díszítésre.

### **A szobor elhelyezésének költségei:**

<b>Költségek megnevezése</b>	<b>Összeg (bruttó)</b>
<b>szobor elkészítésének költsége</b> (- tervezési díj, - kerámia makett készítése, - anyagköltség: vízálló ragasztó, alapozó festék, vasalás a szobor rögzítésére, - munkadíj, - járulékok)	<b>1.272.532,- Ft</b>
<b>szobor telepítési és környezetrendezési költsége <u>kivitelezői ajánlatok alapján</u></b> (- szobor talpazat és tetőszerkezet kialakítása; - mészkö posztamens gyártása, elhelyezése, szobor helyszínre szállítása, rögzítése, installálása, felirat; - zöldfelület rendezési munkák;)	<b>2.458.691,- Ft</b>
<b>összesen:</b>	<b>3.731.223,- Ft</b>

A döntés meghozatalához a következő jogszabályok figyelembevétele szükséges:

Zalaegerszeg Megyei Jogú Város Közgyűlésének a településképi védelméről szóló 42/2017. (XII.18.) önkormányzati rendelet 62. § (2) bekezdés c) pontja értelmében településképi bejelentési eljárást kell lefolytatni szobor, emlékmű, köztéri műalkotás elhelyezése esetén. A

tervdokumentáció rendelkezésre állását követően a tervező a bejelentési kérelmet benyújtotta, településképi bejelentéssel kapcsolatos döntéshez a főépítész a hozzájárulását megadta.

A Magyarország helyi önkormányzatairól szóló 2011. évi CLXXXIX. törvény **42. § 8.** pontja szerint a képviselő-testület hatásköréből nem ruházható át közterület elnevezése, köztéri szobor, műalkotás állítása.

A helyi önkormányzatok és szerveik, a köztársasági megbízottak, valamint egyes centrális alárendeltségű szervek feladat- és hatásköreiről szóló 1991. évi XX. törvény **109. § (1)** bekezdése szerint művészeti alkotás közterületen, valamint önkormányzati tulajdonú épületen való elhelyezéséről, áthelyezéséről, lebontásáról a település önkormányzatának képviselőtestülete, Budapesten fővárosi tulajdonú közterület vagy épület esetében a fővárosi önkormányzat közgyűlése, a kerületi önkormányzat tulajdonában álló közterület vagy épület esetében a kerületi önkormányzat képviselőtestülete dönt, és gondoskodik fenntartásáról és felújításáról. A (2) bekezdés szerint a döntéshez a műalkotás művészi értékre vonatkozóan szakvéleményt kell beszerezni.

A köztéri alkotásról Farkas Ferenc szobrászművész adott szakvéleményt:

*„A zalaegerszegi Szent László Tagóvoda előtti területre tervezett, Szt. László királyt ábrázoló köztéri szobor szakvéleménye.*

*A tervet Hadnagy György iparművész és Ekler László építész készítette. A király alakja egy védőépitmény alatt áll, melynek teteje négy pilléren nyugszik, mely a győri Nagyboldogasszony Székesegyházban található herma tartójának formavilágát hivatott megidézni. Az építészeti terv (csúcsíves) és a művész által készített maketten szereplő épitmény (szamárhátív) tetőlefedésének formája eltérő, véleményem szerint az építészeti terv csúcsíves lezárású megoldása hívebben idézi Szt. László korát, a herma tartóját és a gótika formavilágát is.*

*A maketten bemutatott Szt. László szobor álló, statikus alakja a hagyományok szerinti rekvizitumokkal (bárd, kard, korona) ábrázolja egykori királyunkat. A szobor tervezett magassága 180 cm, anyaga tölgyfa. A figura zártsága, tömörszerűsége jól illeszkedik a fa anyagához. A majdan megvalósuló nagy, közel köztéri méretnél javasolt a figura belső arányainak módosítása (végtagok és a törzs aránya, a fej mérete etc.).*

*A műegyüttes megvalósulása esetén az anyagválasztás újabb kérdéseket vet föl (a fa kültérre nem a legidőtállóbb választás). Célszerűnek tartom a rendszeres időközönkénti állagmegóvást.*

*A módosítások figyelembevételével a bemutatott tervet megvalósításra javaslom.”*

*Farkas Ferenc  
szobrászművész”*

A szobortervet a főépítész és a Polgármesteri Hivatal munkatársai megtekintették, amely során a művészi és esztétikai szempontból felmerült módosításokat az alkotóval egyeztetették. A művész a javasolt módosításokat el fogja végezni, amelyet követően ismét szemlére kerül sor.

Az Oktatási, Kulturális, Ifjúsági és Sport Bizottság 62/2018. sz. határozatával egyhangúlag – 13 igen szavazattal – támogatta a határozati javaslatban megfogalmazottakat.

A Műszaki Bizottság 72/2018. sz. határozatával a határozati javaslatot 11 igen szavazattal, 1 tartózkodás mellett, elfogadásra javasolja a közgyűlésnek, azzal kiegészítve, hogy tekintettel az előterjesztésben lévő több problémára, kérjük polgármester urat, hogy a főépítész urat személyes felelősének nevezze ki, hogy ez az alkotás méltó legyen a városhoz.

Folyamatos kapcsolattartás van az alkotó és az önkormányzat képviselői között.

A Gazdasági Bizottság az előterjesztést 89/2018. sz. határozatával 12 igen, egyhangú szavazattal támogatta.

Kérem a Tisztelt Közgyűlést, hogy a határozati javaslatot támogatni szíveskedjék.

**Határozati javaslat:**

Zalaegerszeg Megyei Jogú Város Közgyűlése Hadnagy György iparművész Szent László szobrát a Szent László utca és Katona József utca kereszteződésében –Szent László utcai Tagóvoda ingatlanának északkeleti sarkán, a közterület felé nyitott zöldterületen – kívánja elhelyezni.

A közgyűlés felkéri a polgármestert, hogy gondoskodjon a szobor elhelyezéséről és ünnepélyes felavatásáról Zalaegerszeg Megyei Jogú Város Közgyűlésének a 2018. évi költségvetési rendeletében jóváhagyott előirányzat terhére.

**Határidő:** 2018. augusztus 31.  
**Felelős:** Balaicz Zoltán polgármester


Zalaegerszeg, 2018. június 08.


***Balaicz Zoltán sk.***  
***polgármester***





M:\Beruh&Terv\Csopt\Saci\2018\1396\_Szent László szobor\_2018\03\_ELŐTERJESZTÉS\ET-Szent László szobor\_20180608\_KGY..doc

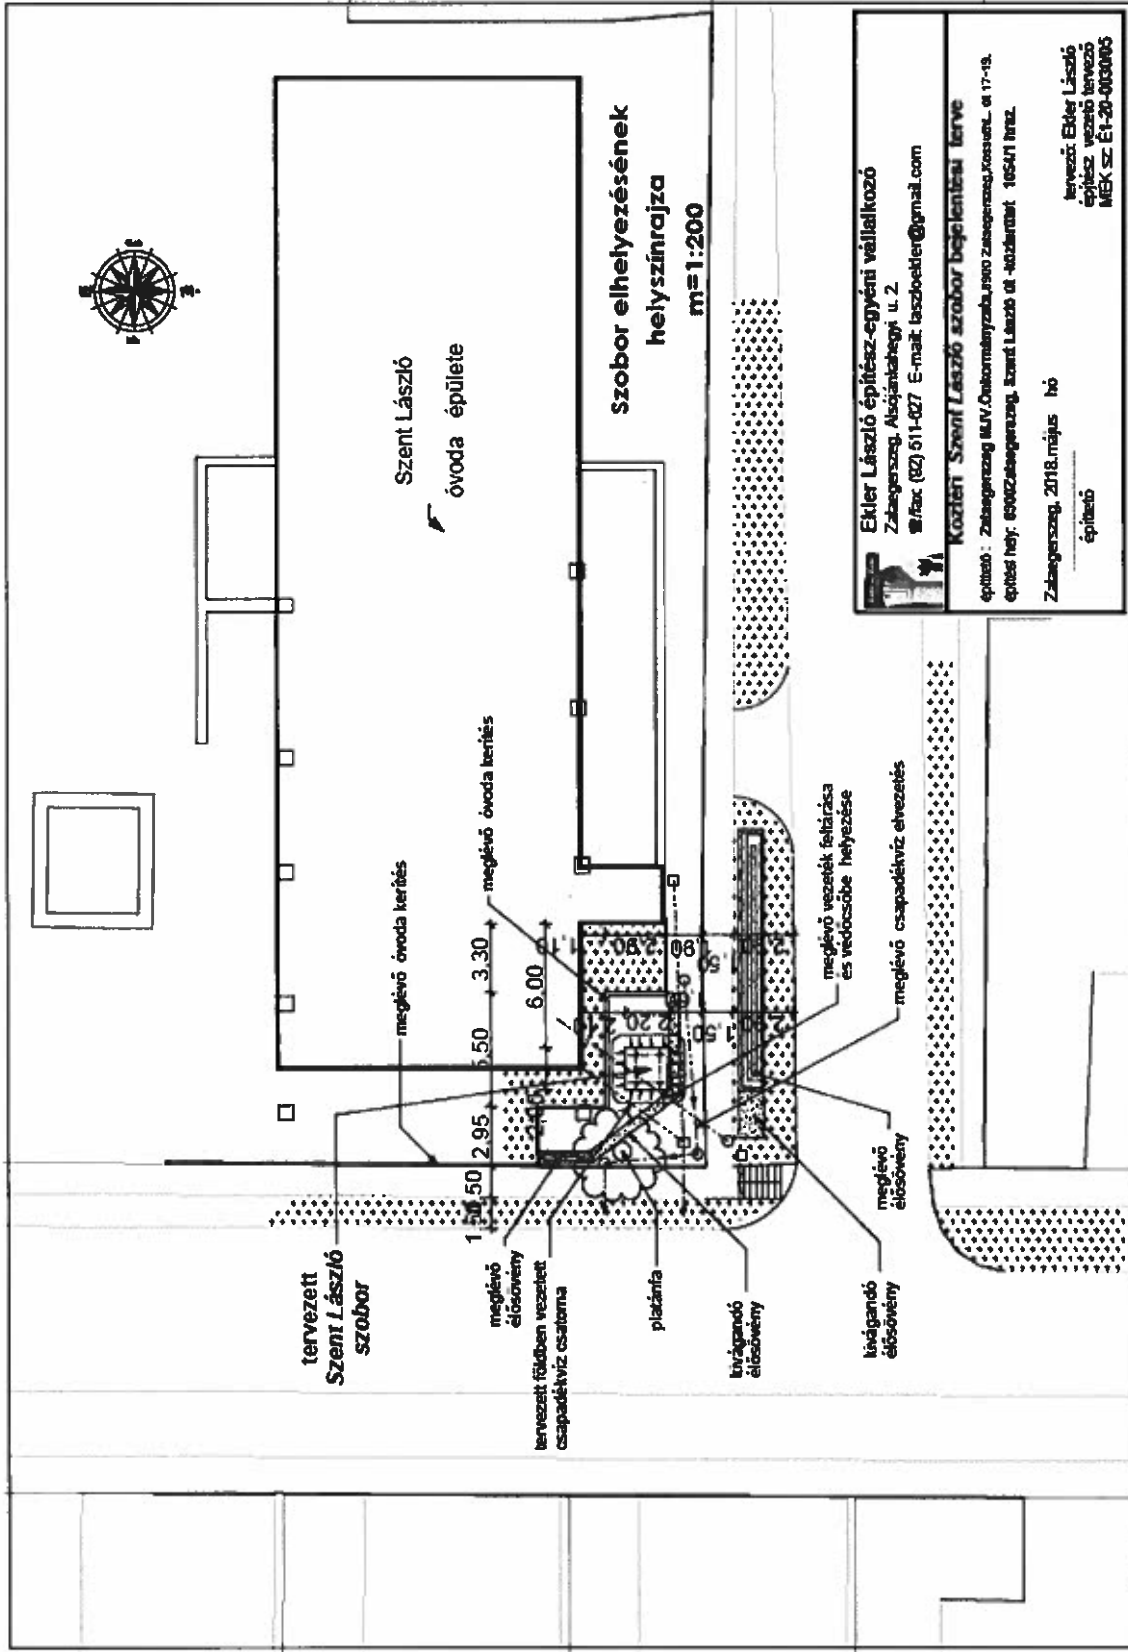

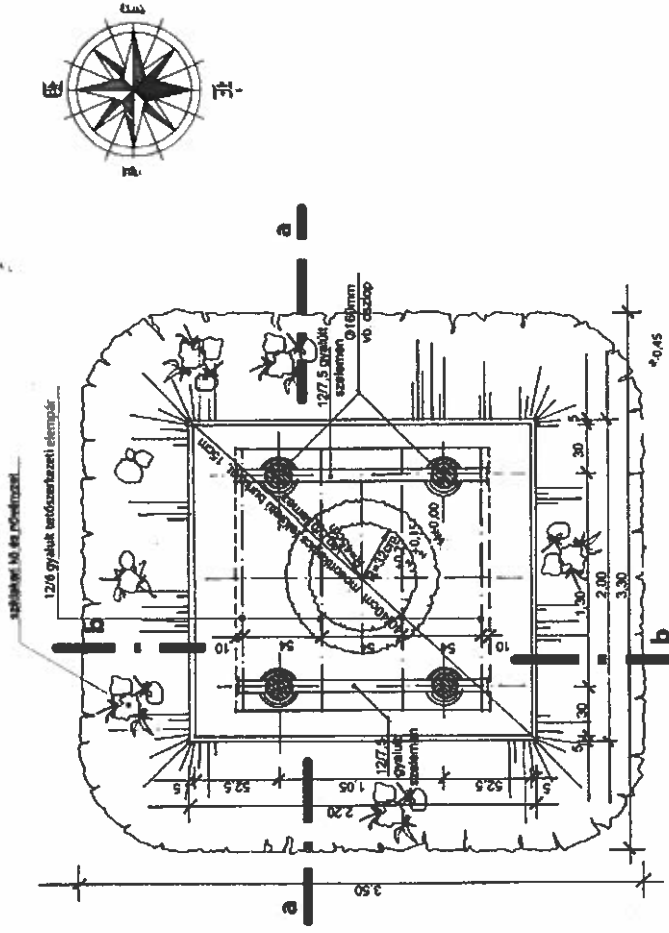


alrajz m=1:20

Előterjesztés  
 Zsigmond, Alkotmányi u. 2.  
 Tel: 030 611-628 Fax: 030 611-628 E-mail: tervezok@t-online.com  
 Kőbányai Szent László szobor bejelentési terve  
 szobor: Zsigmond, Alkotmányi u. 2. Zsigmond, Alkotmányi u. 17-18 sz.  
 szobor hely: Zsigmond, Zsigmond, Zsigmond, Alkotmányi u. 105-471 hrsz.  
 Zsigmond, 2018. május 10.  
 Tervező: Szent László  
 Tervező: Szent László  
 Tervező: Szent László  
 Tervező: Szent László




0,65mm vtg ANTHRA-ZINC síklemez állókorcós lemezfedés  
 1rtg bitümenes csupaszlemez  
 2,2cm hajpadlós burkolat, SADOLIN fenyő pácolással  
 12/6cm íves tartóelem, SADOLIN fenyő pácolással

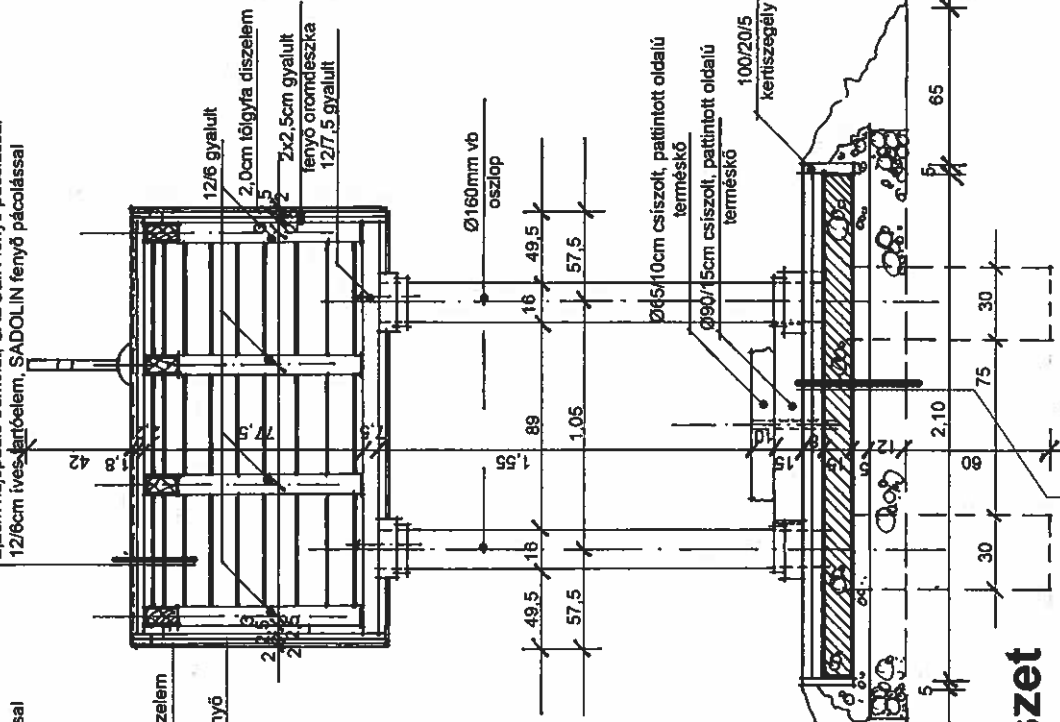

**a-a metszet**  
 m=1:20

40/40/4,5cm mosottkavics felületű térburkoló lap  
 3,4cm kőzúzalék ágyazat  
 15cm monolit vasbeton lemez  
 12cm tömörített kavcságyazat  
 termert talaj

0,65mm vtg ANTHRA-ZINC síklemez állókorcós lemezfedés  
 1rtg bitümenes csupaszlemez  
 2,2cm hajpadlós burkolat, SADOLIN fenyő pácolással  
 12/6cm íves tartóelem, SADOLIN fenyő pácolással

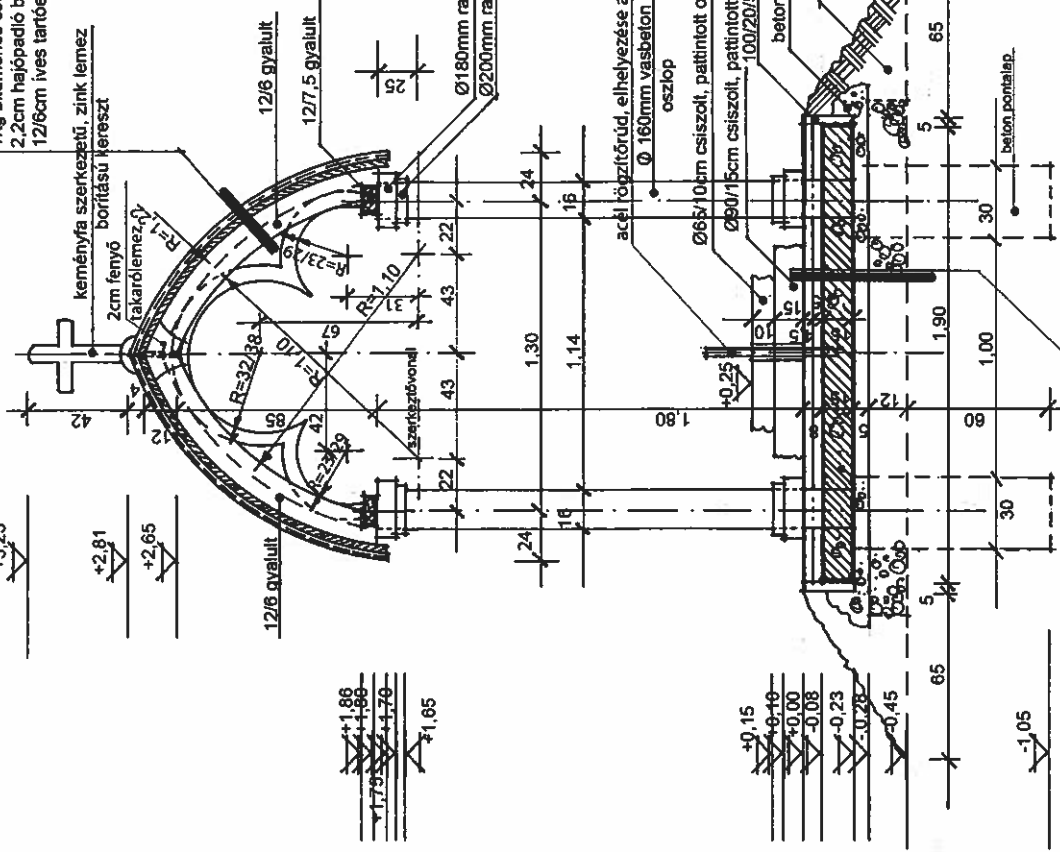


**b-b metszet**  
 m=1:20

40/40/4,5cm mosottkavics felületű térburkoló lap  
 3,4cm kőzúzalék ágyazat  
 15cm monolit vasbeton lemez  
 12cm tömörített kavcságyazat  
 termert talaj

**Elker László építész-egyéni vállalkozó**  
 Zalaegerszeg, Abojvárhelyi u. 2.  
 T/telek: (92) 511-828 +36 209775332 E-mail: laszbolder@gmail.com

**Köztári Szent László szobor bejelentési terve**  
 építész: Zalaegerszeg MJV Önkormányzata, Zalaegerszeg Kössuth L. u 17-19. sz.  
 építési hely: Zalaegerszeg Szent László u. köztérület 1054/1 hrsz

Zalaegerszeg, 2018. május  
 építész  
 tervező: Elker László  
 ellenőrző: vezető tervező  
 MÉK sz: É1-20-003098

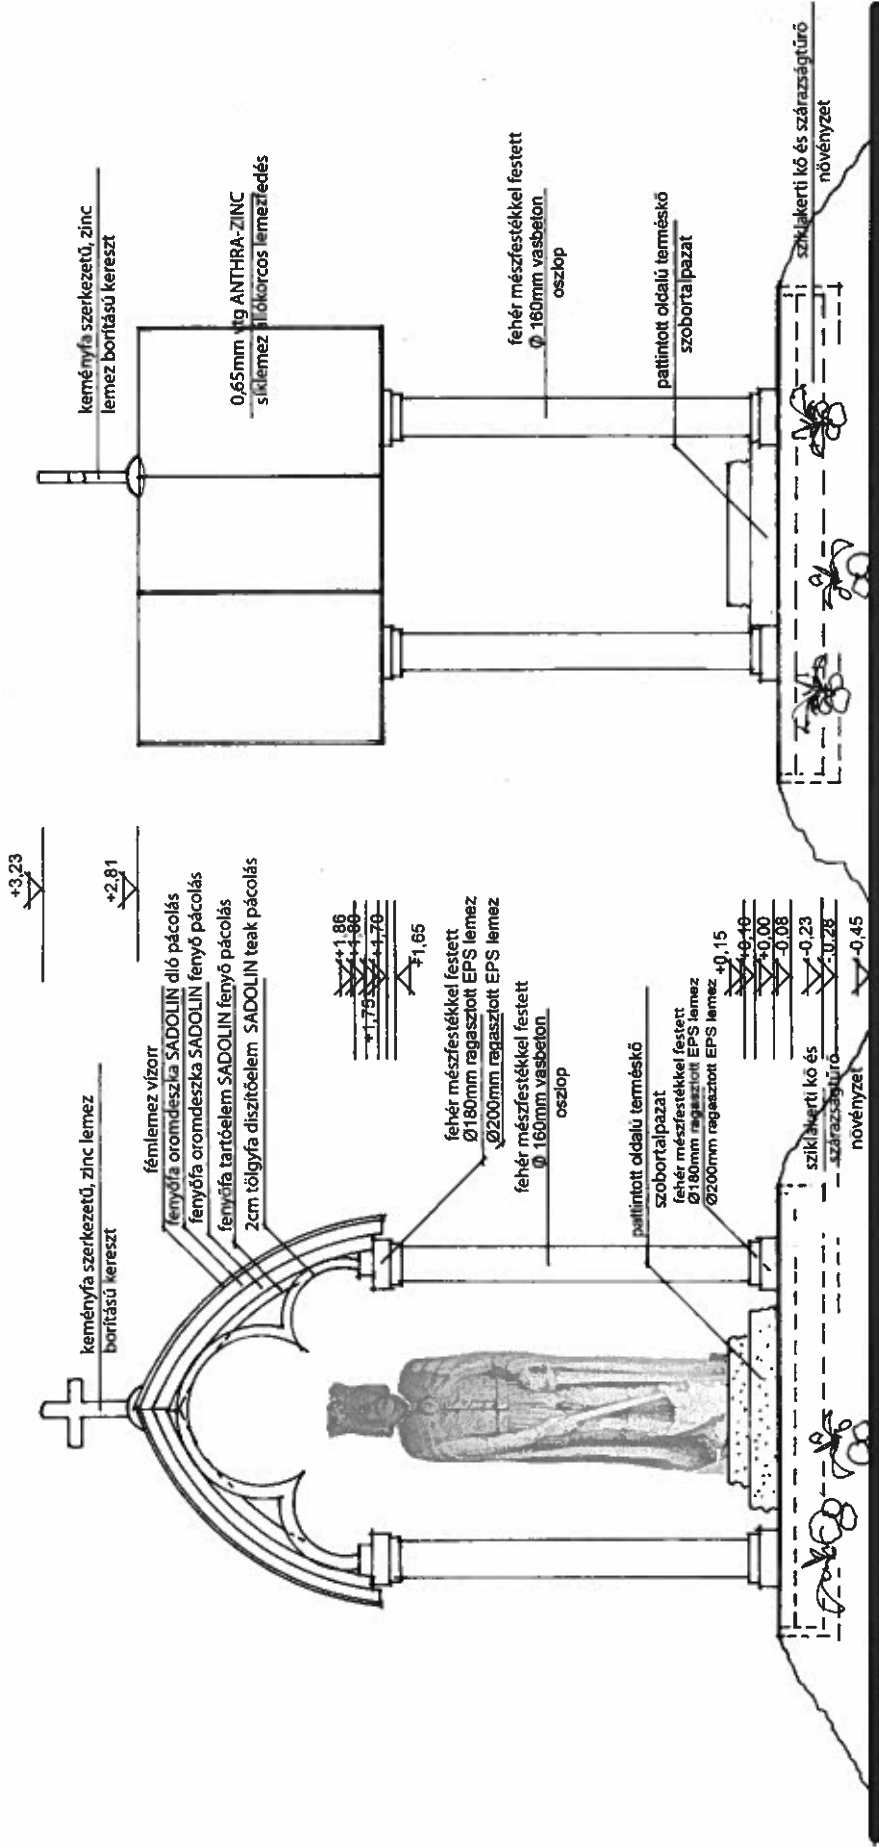

**elő- és hátulnézet**  
**/északi és déli homlokzat/**  
**m=1:20**

**oldalnézet**  
**/keletii és nyugati homlokzat/**  
**m=1:20**

Élder László építész-egyéni vállalkozó  
 Zalaegerszeg, Akadémiai u. 2.  
 Tel: (82) 511-423 Fax: (82) 511-423 E-mail: laszlobel@ Gmail.com

**Kőztári Szent László szobor bejelentési terve**  
 építész: Zalaegerszeg MUV Oktományzata, Zalaegerszeg Kocsuh L. u 17-19. sz  
 építési hely: Zalaegerszeg Szent László u. köztérlet 1054/Thrsz

Zalaegerszeg, 2018. május  
 építész

tervező: Élder László  
 építész: vezető tervező  
 MEK sz: EY-30-003096